


# PROJEKT ZAGOSPODAROWANIA TERENU

**MAPA SYTUACYJNO - WYSOKOŚCIOWA**  
**skala 1 : 1000**

woj. łódzkie  
 pow. opoczyński  
 gmina... Białaczów.....  
 obręb... Petrykozy.....

## OZNACZENIA :

|       |  |
|-------|--|
| ▲ ▲   | Oznaczenia wejść: główne/boczne              |
| - - - | Granica działki budowlanej                   |
| — — — | Linia rozgr. tereny o różnym sposobie użytk. |
| — — — | Krawędzie chodnika                           |
| ⊕     | Projektowane drzewa liściaste                |
| ⊙     | Istniejące drzewa liściaste                  |
| ⊗     | Projektowane drzewa iglaste                  |
| ⊘     | Istniejące drzewa iglaste                    |
| ⊗     | Istniejące drzewa do likwidacji              |
| ■     | Projektowany trawnik                         |

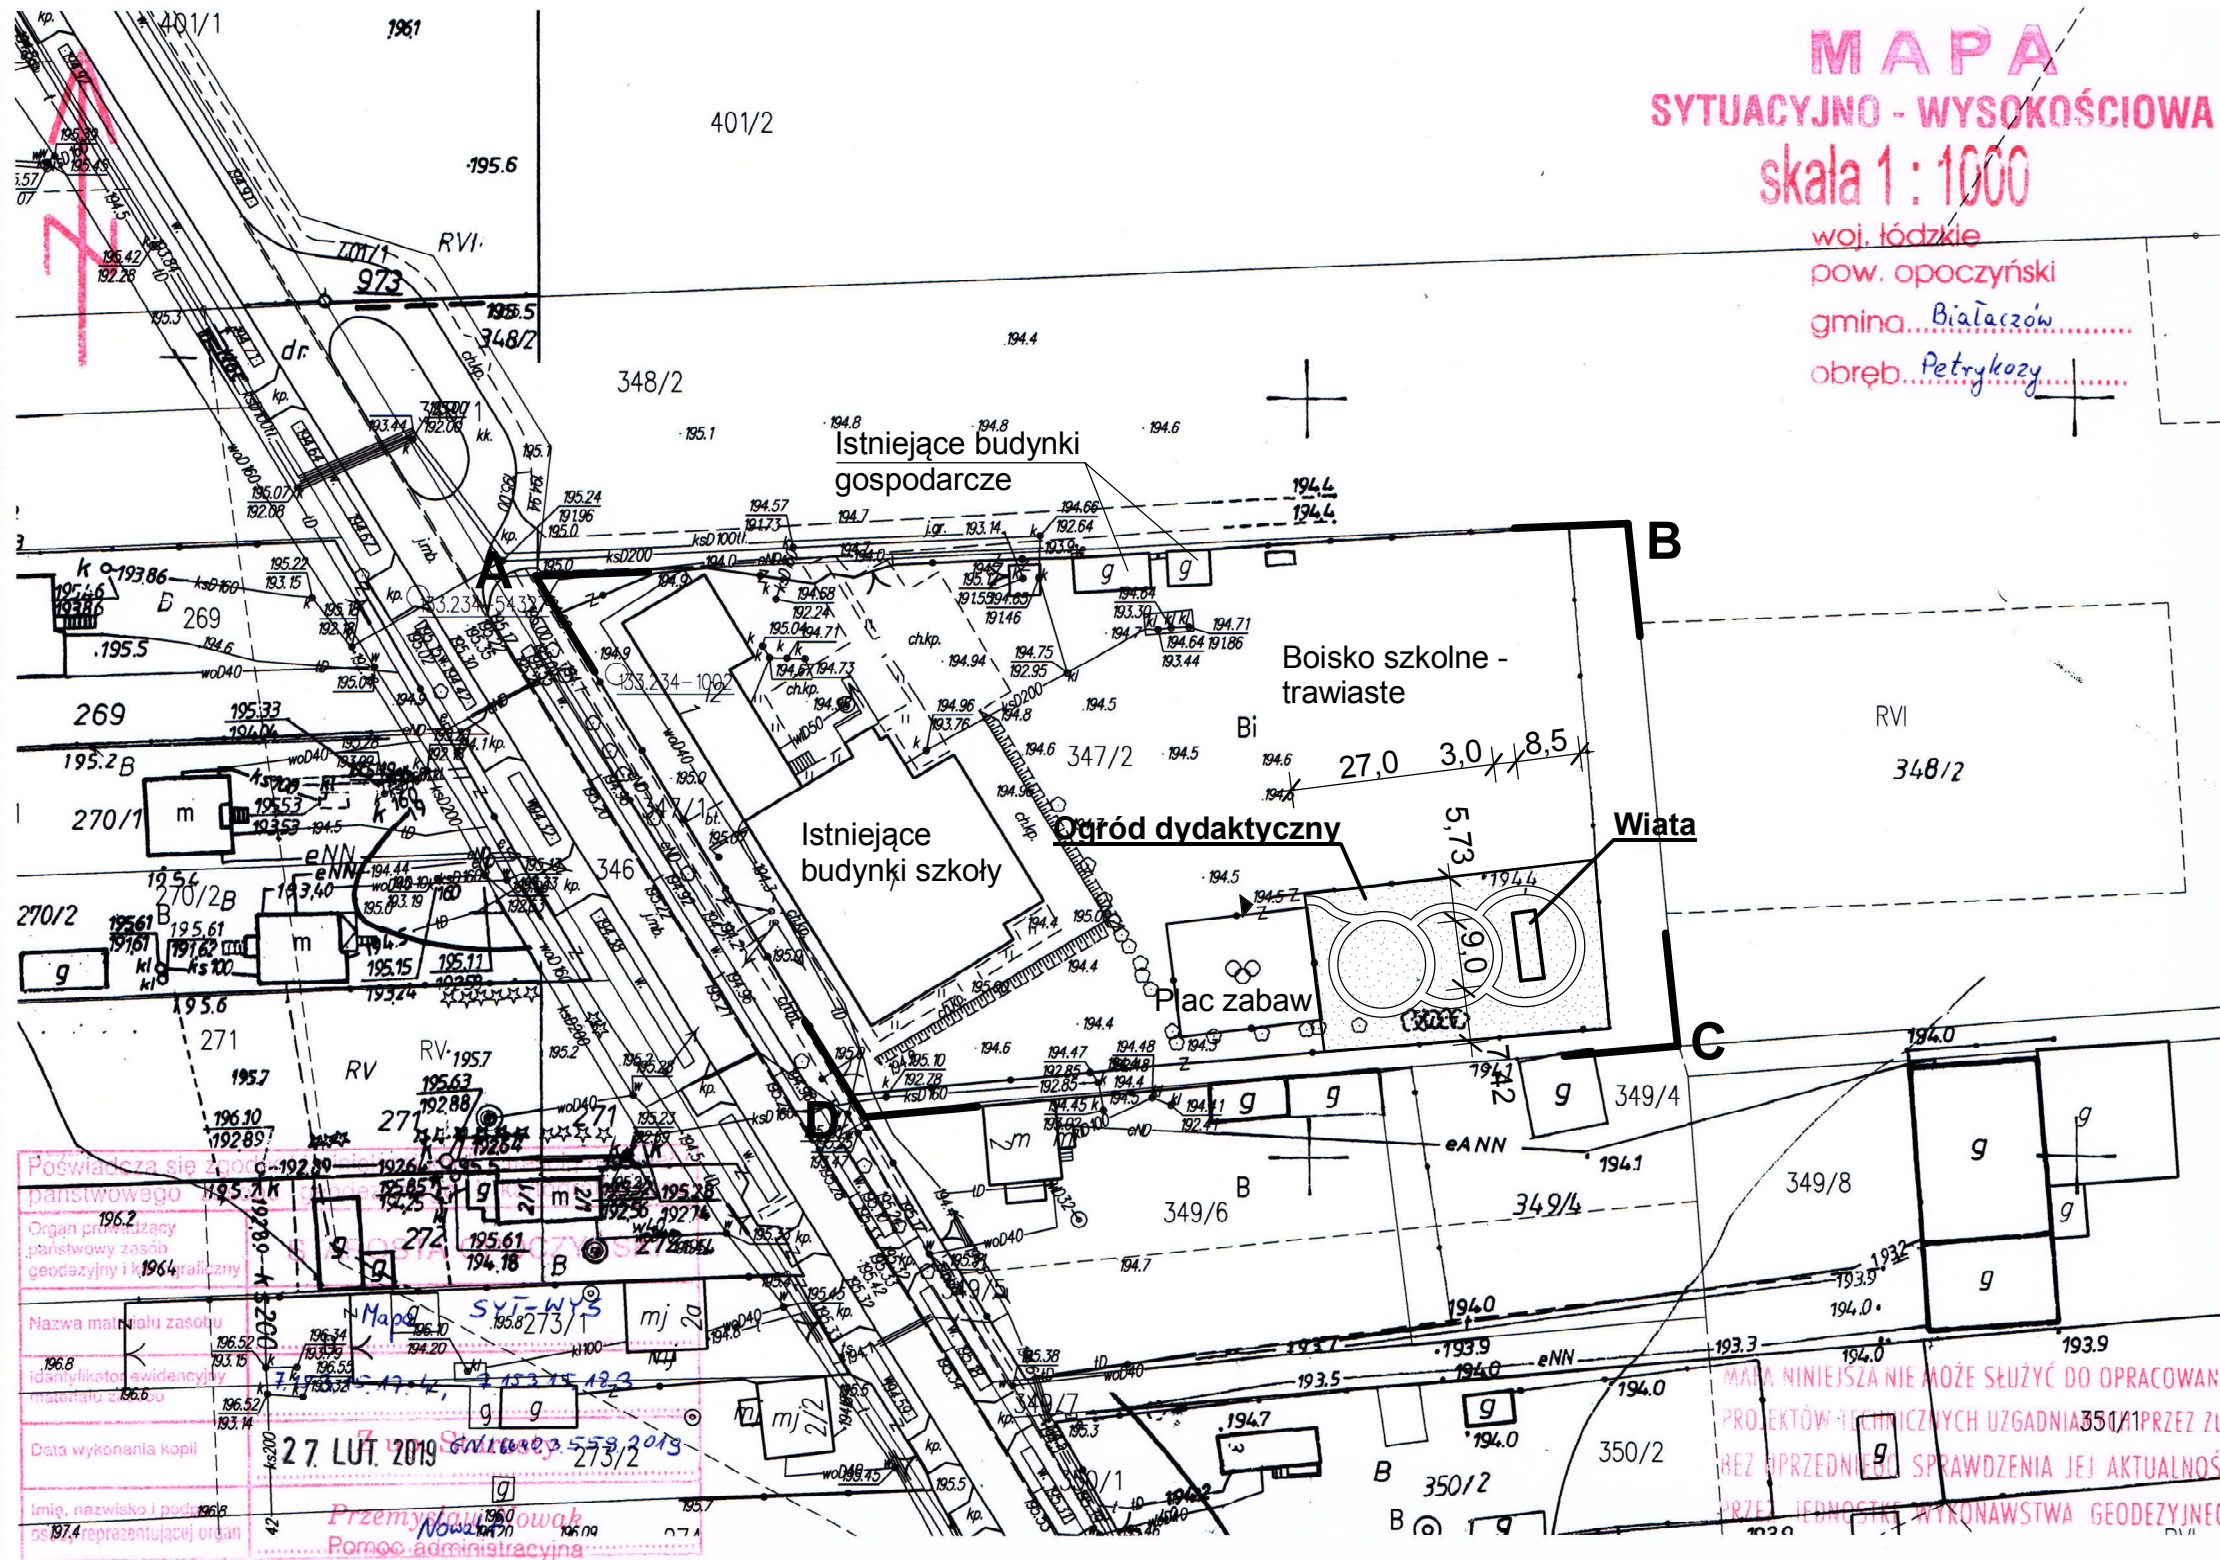

Poświadczam się, że:

|       |  |
|-------|--|
| 196.2 | Organ prowadzący państwowy zasób geodezyjny i kartograficzny |
| 196.8 | Nazwa materiału zasobu                                       |
| 196.8 | Identyfikator ewidencyjny materiału zasobu                   |
| 196.8 | Data wykonania kopii   |
| 197.4 | Imię, nazwisko i pozycja reprezentującej organ               |

Mapa SYL-WYS  
 195.8273/1  
 27 LUT. 2019  
 Przemysław Nowak  
 Pomoc administracyjna

MAPA NINIEJSZA NIE MOŻE SŁUżyć DO OPRACOWANIA PROJEKTÓW TECHNICZNYCH UZGADNIANIA PRZEZ ZUD BEZ PRZEDWIERNI SPRAWDZENIA JEJ AKTUALNOŚCI PRZE JEDNOSTKĘ WYKONAWSTWA GEODEZYJNEGO

|                           |  |   |  |
|---------------------------|--|---|--|
| <b>BARTYZEL ARCHITEKT</b> |  | ul. Modrzewiowa 14<br>26-300 Opoczno<br>tel. +48 793 02 50 93<br>tel. +48 793 34 10 03<br>sylwesterbartyzel@gmail.com |  |
| TEMAT:                    | BUDOWA OGRODU DYDAKTYCZNEGO ORAZ WIATY OGRODOWEJ                             | STADIUM:  | P.B.   |
| ADRES BUDOWY:             | Działka nr ewid. 347/2, Obręb: 0006, PETRYKOZY<br>Gmina: 100701_2, BIAŁACZÓW | DATA:   | 03.2019  |
| BRANŻA:                   | ARCHITEKTURA   | SKALA:  | 1:1000   |
| NAZWA RYSUNKU:            | ZAGOSPODAROWANIE TERENU  | PROJEKTANT:   | mgr inż. arch. SYLWESTER BARTYZEL                                |
| PROJEKTANT:               | mgr inż. arch. SYLWESTER BARTYZEL  | NR UPRAWNIENI:  | 32/LOOKK/2016<br>w specjalności architektonicznej bez ograniczeń |
| PROJEKTANT:               | mgr inż. arch. SYLWESTER BARTYZEL  | PODPIS:   |  |
| NR RYS.:                  | ZT-1   |   |  |