


ELEWACJA WSCHODNIA

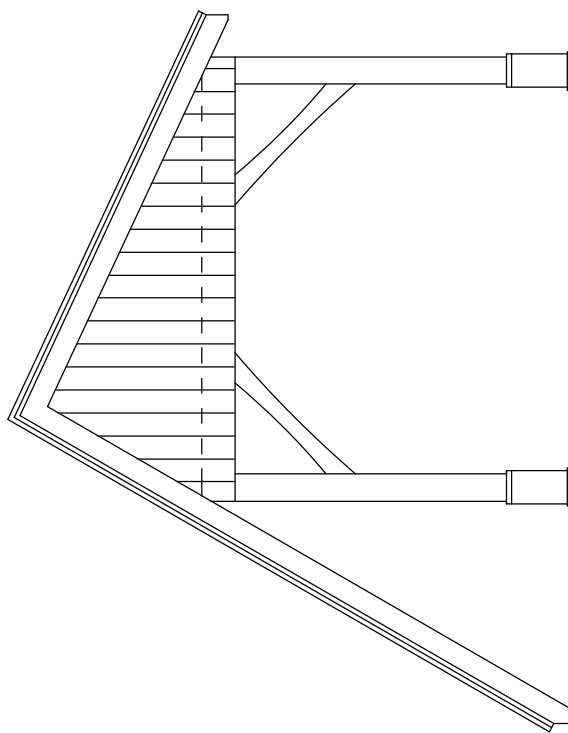


ELEWACJA PÓŁNOCNA


**BARTYZEL**  
**ARCHITEKT**

ul. Modrzewiowa 14  
26-300 Opczno  
tel. +48 793 02 50 93  
tel. +48 793 34 10 03  
sylwesterbartyzel@gmail.com

TEMAT: BUDOWA OGRODU DYDAKTYCZNEGO ORAZ WIATY OGRODOWEJ		STADIUM: P.B.	
ADRES BUDOWY: Działka nr ewid. 347/2, Obręb: 0006, PETRYKOZY Gmina: 100701_2, BIAŁACZÓW		DATA: 03.2019	
BRANŻA: ARCHITEKTURA		SKALA: 1:50	
PROJEKTANT: mgr inż. arch. SYLWESTER BARTYZEL	NR UPRAWNIEN: 32/LOOKK/2016 w specjalności architektonicznej bez ograniczeń	PODPIS:	NR RYS.: A-7

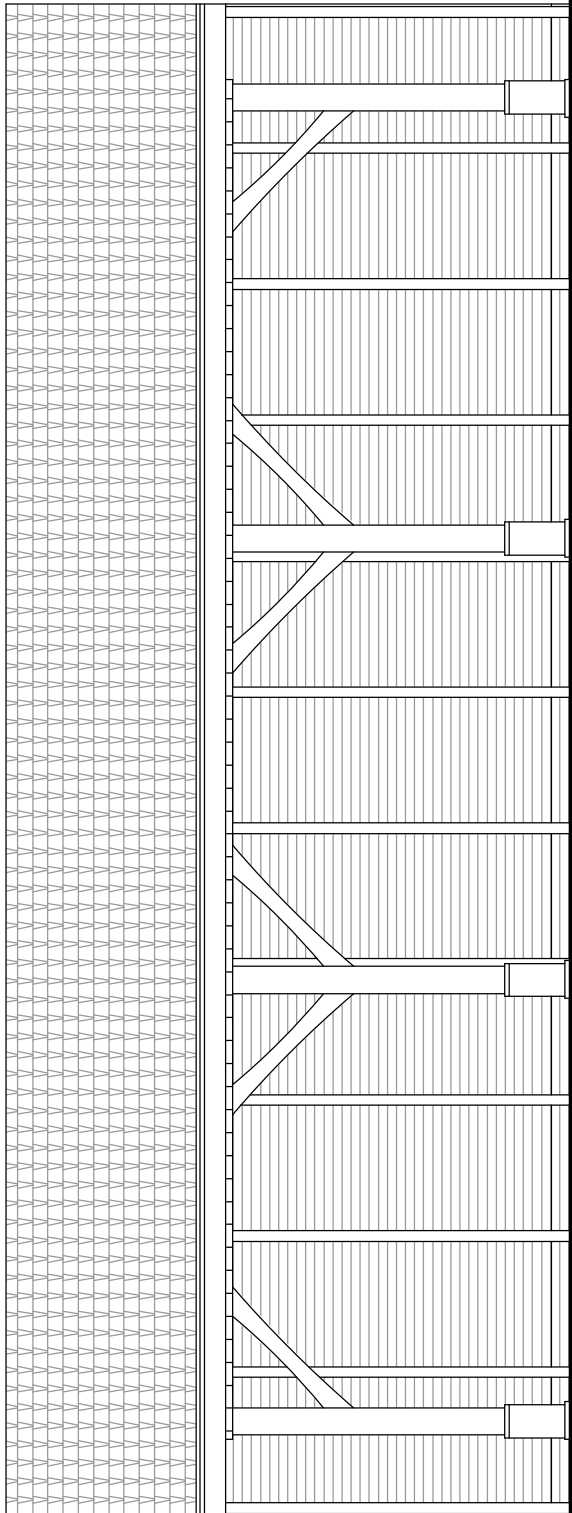

ELEWACJA ZACHODNIA

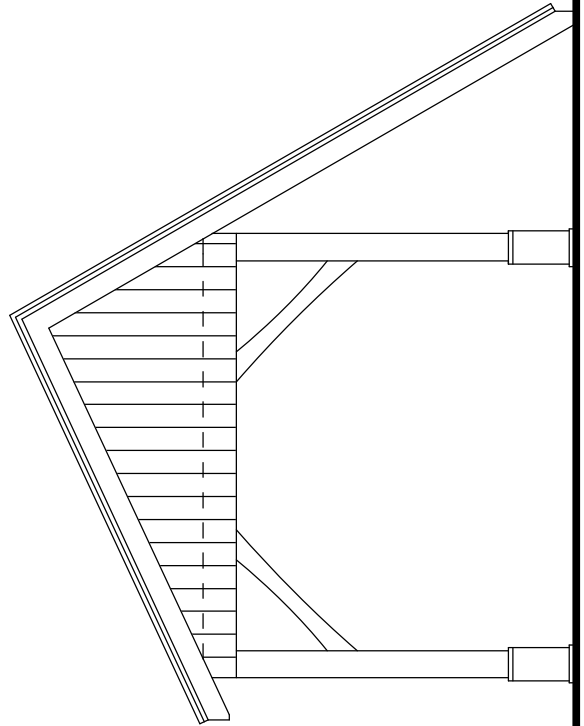


ELEWACJA POŁUDNIOWA


**BARTYZEL**  
**ARCHITEKT**

ul. Modrzewiowa 14  
26-300 Opczno  
tel. +48 793 02 50 93  
tel. +48 793 34 10 03  
sylwesterbartyzel@gmail.com


TEMAT: <b>BUDOWA OGRODU DYDAKTYCZNEGO ORAZ          WIATY OGRODOWEJ</b>		STADIUM: <b>P.B.</b>	
ADRES BUDOWY: Działka nr ewid. 347/2, Obręb: 0006, PETRYKOZY Gmina: 100701_2, BIAŁACZÓW		DATA: <b>03.2019</b>	
BRANŻA: <b>ARCHITEKTURA</b>		SKALA: <b>1:50</b>	
NAZWA RYSUNKU: <b>ELEWACJA ZACHODNIA I POŁUDNIOWA</b>			
PROJEKTANT: <b>mgr inż. arch.          SYLWESTER BARTYZEL</b>	NR UPRAWNIEN: <b>32/LOOKK/2016</b> <small>w specjalności architektonicznej          bez ograniczeń</small>	PODPIS:	NR RYS.: <b>A-6</b>

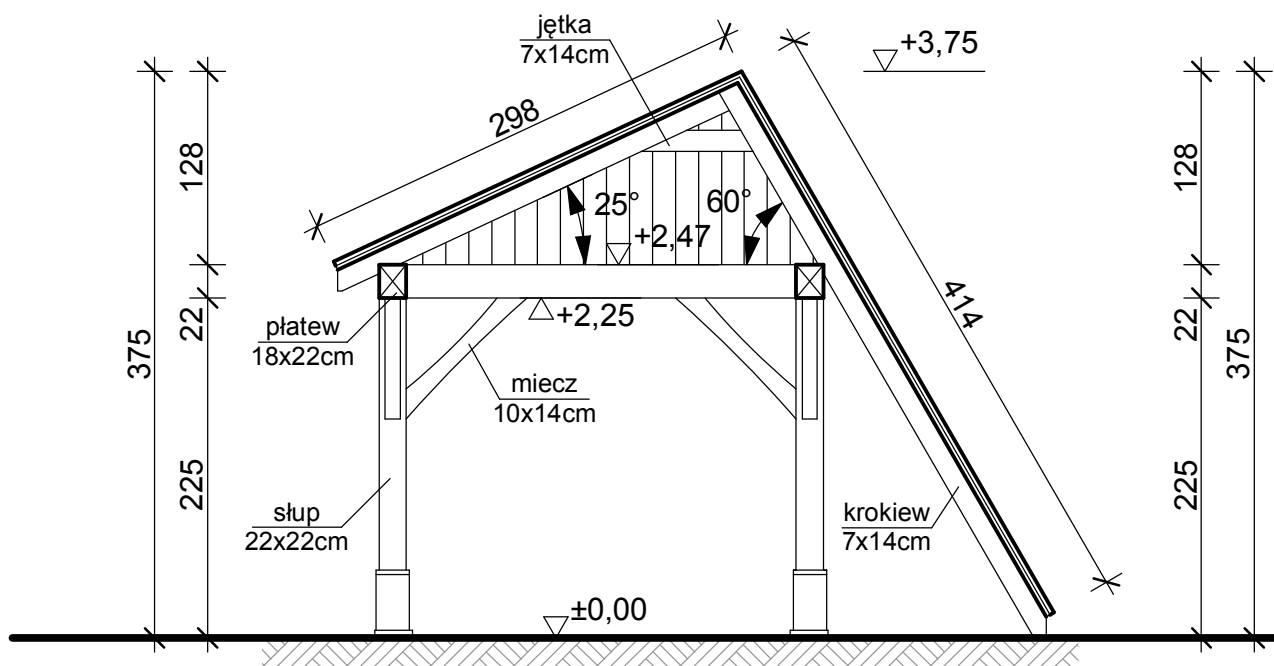

<h1 style="margin: 0;">BARTYZEL ARCHITEKT</h1>		ul. Modrzewiowa 14 26-300 Opatoczno tel. +48 793 02 50 93 tel. +48 793 34 10 03 sylwesterbartyzel@gmail.com	
		TEMAT: BUDOWA OGRODU DYDAKTYCZNEGO ORAZ WIATY OGRODOWEJ	STADIUM: P.B.
ADRES BUDOWY: Działka nr ewid. 347/2, Obręb: 0006, PETRYKOZY Gmina: 100701_2, BIAŁACZÓW		DATA: 03.2019	
BRANŻA: ARCHITEKTURA		SKALA: 1:50	
NAZWA RYSUNKU: PRZEKRÓJ A-A		NR RYS.: A-5	
PROJEKTANT: mgr inż. arch. SYLWESTER BARTYZEL	NR UPRAWNIENI: 32/LOOKK/2016 w specjalności architektonicznej bez ograniczeń	PODPIS:	NR RYS.: A-5

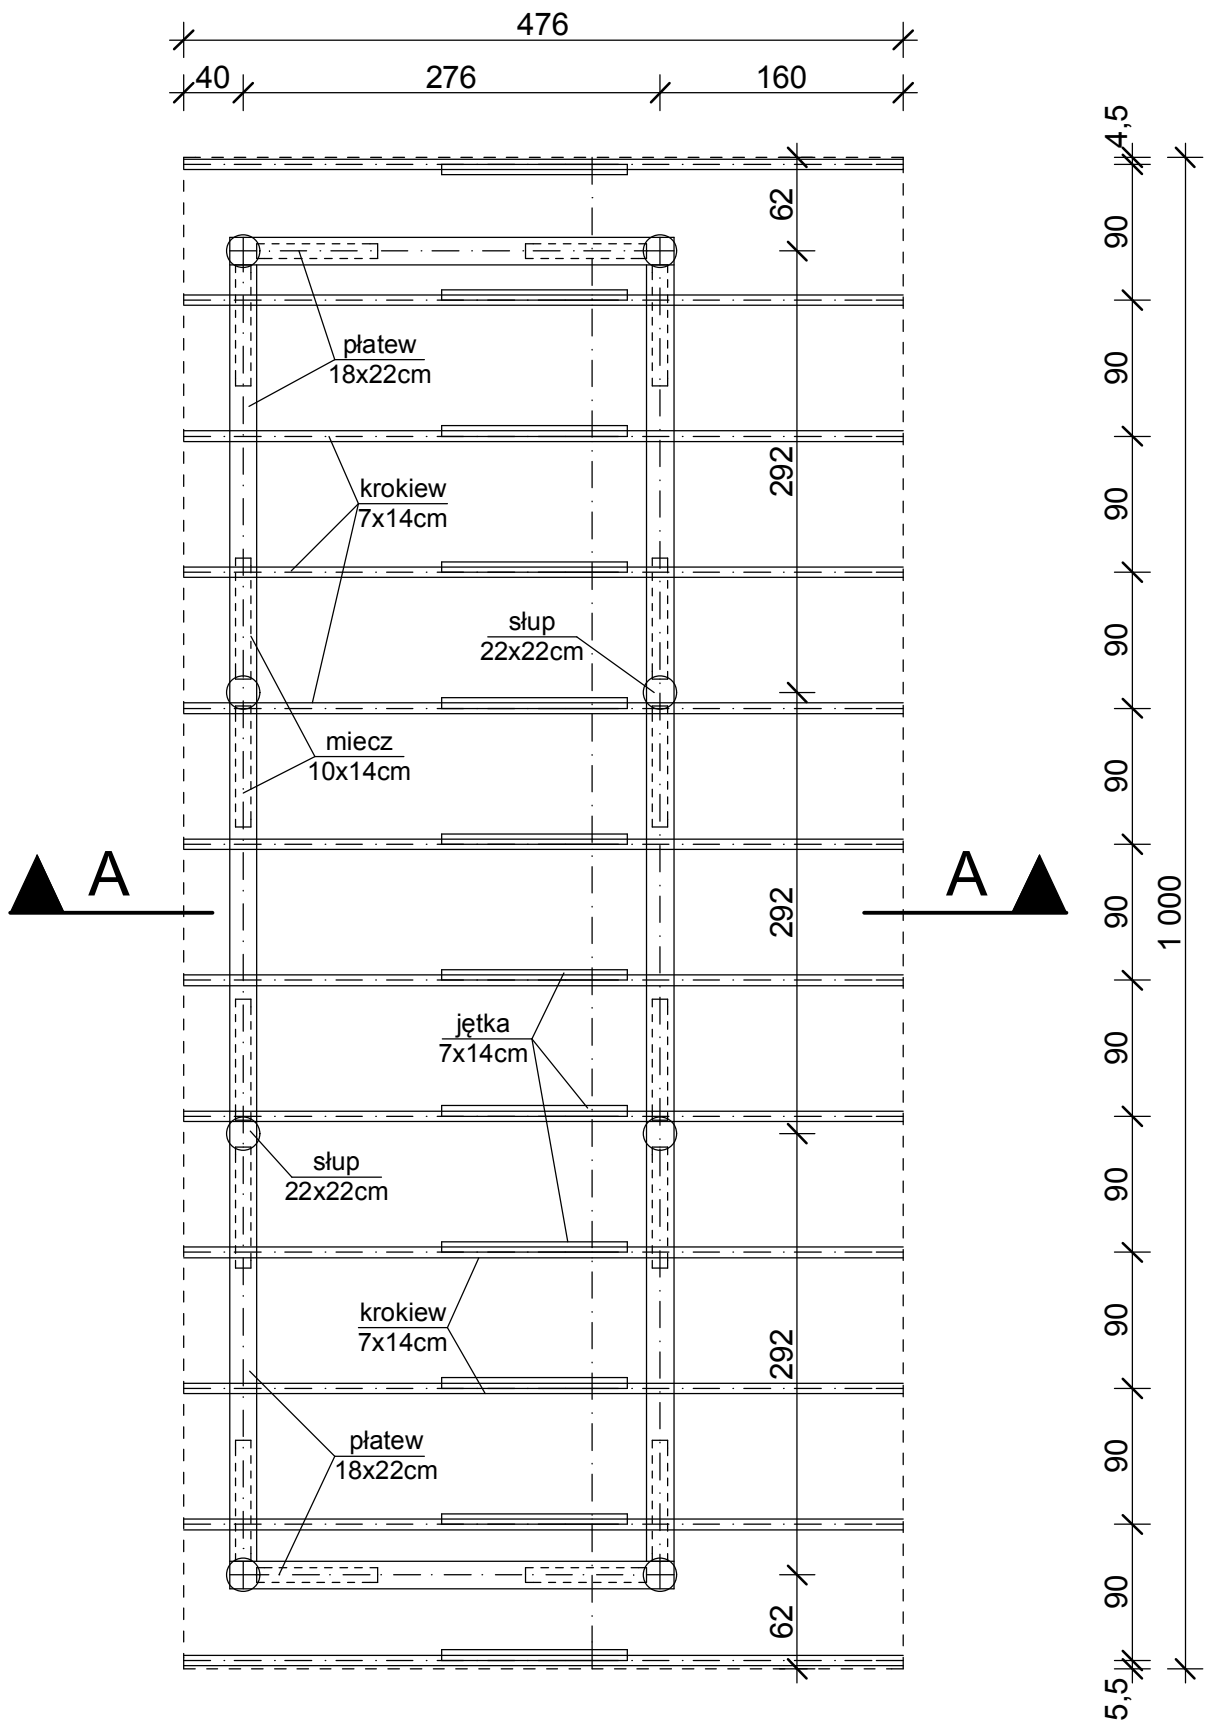


<b>BARTYZEL</b> <b>ARCHITEKT</b>		ul. Modrzewiowa 14 26-300 Opczno tel. +48 793 02 50 93 tel. +48 793 34 10 03 sylwesterbartyzel@gmail.com	
		TEMAT: BUDOWA OGRODU DYDAKTYCZNEGO ORAZ WIATY OGRODOWEJ	STADIUM: P.B.
ADRES BUDOWY: Działka nr ewid. 347/2, Obręb: 0006, PETRYKOZY Gmina: 100701_2, BIAŁACZÓW		DATA: 03.2019	
BRANŻA: KONSTRUKCJA		SKALA: 1:50	
NAZWA RYSUNKU: RZUT WIĘZBY DACHOWEJ			
PROJEKTANT: mgr inż. arch. SYLWESTER BARTYZEL	NR UPRAWNIENI: LOD/3445/PWOKb/18 w szczególności konstrukcyjno-budowlanej w ograniczonym zakresie	PODPIS:	NR RYS.: <b>A-4</b>

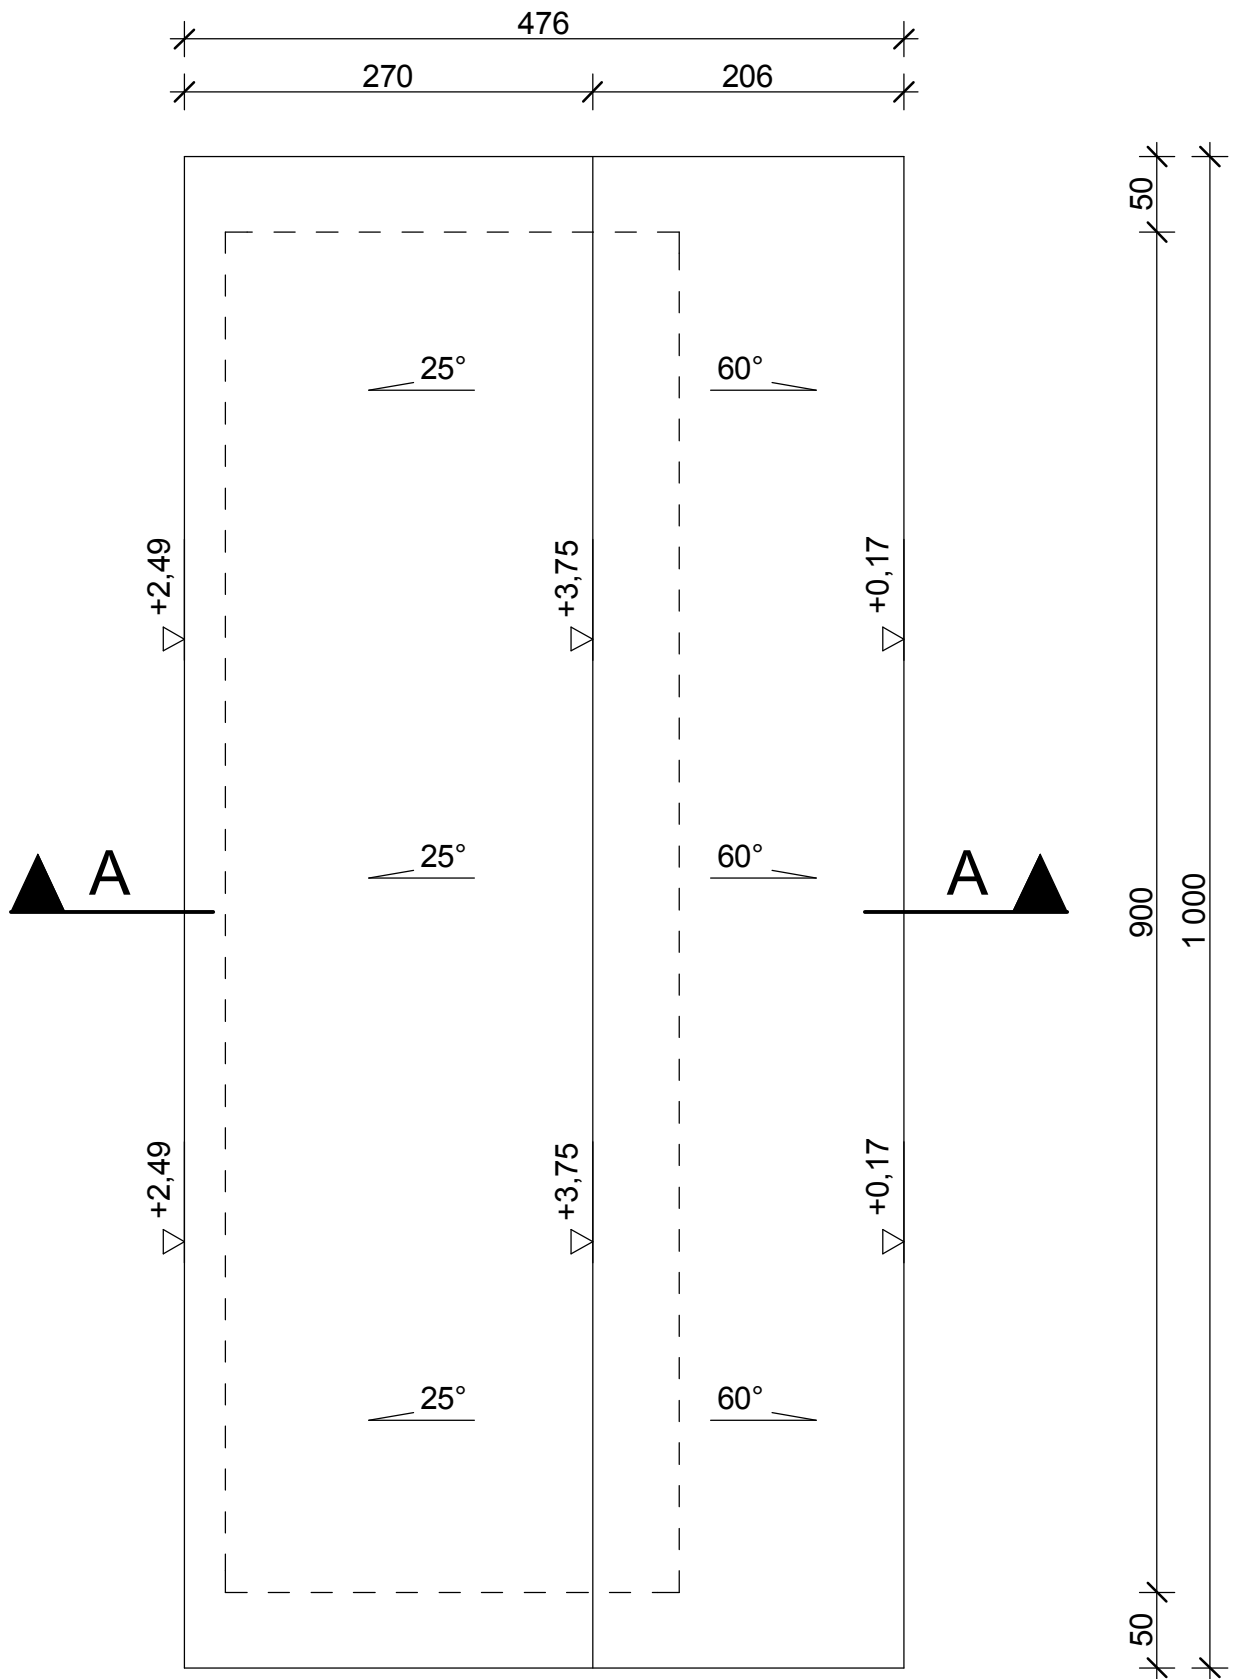

**BARTYZEL**  
**ARCHITEKT**

ul. Modrzewiowa 14  
26-300 Opoczno  
tel. +48 793 02 50 93  
tel. +48 793 34 10 03  
sylwesterbartyzel@gmail.com

TEMAT: BUDOWA OGRODU DYDAKTYCZNEGO ORAZ WIATY OGRODOWEJ		STADIUM: P.B.	
ADRES BUDOWY: Działka nr ewid. 347/2, Obręb: 0006, PETRYKOZY Gmina: 100701_2, BIAŁACZÓW		DATA: 03.2019	
BRANŻA: ARCHITEKTURA		SKALA: 1:50	
NAZWA RYSUNKU: RZUT DACHU			
PROJEKTANT: mgr inż. arch. SYLWESTER BARTYZEL	NR UPRAWNIEN: 32/LOOKK/2016 w specjalności architektonicznej bez ograniczeń	PODPIS:	NR RYS.: <b>A-3</b>

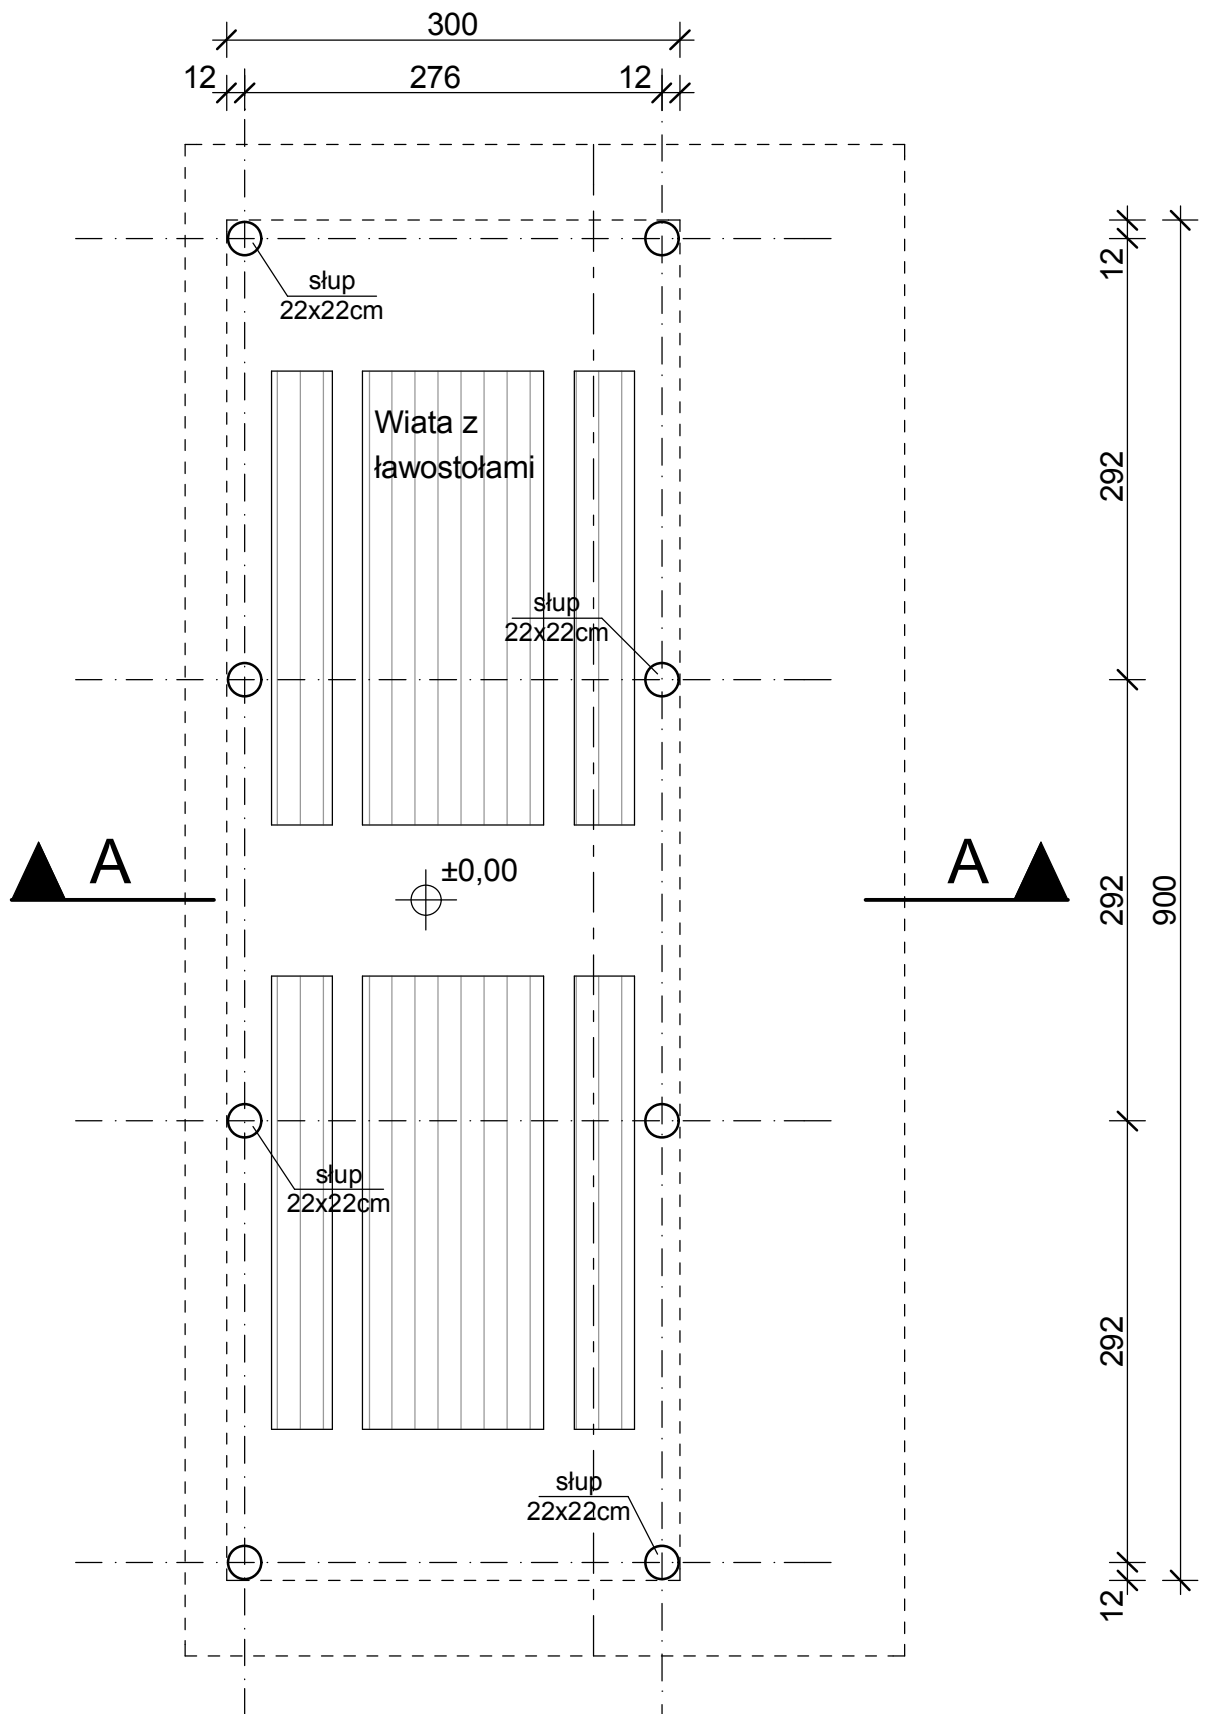

**BARTYZEL**  
**ARCHITEKT**

ul. Modrzewiowa 14  
26-300 Opoczno  
tel. +48 793 02 50 93  
tel. +48 793 34 10 03  
sylwesterbartyzel@gmail.com

TEMAT: BUDOWA OGRODU DYDAKTYCZNEGO ORAZ WIATY OGRODOWEJ		STADIUM: P.B.	
ADRES BUDOWY: Działka nr ewid. 347/2, Obręb: 0006, PETRYKOZY Gmina: 100701_2, BIAŁĄCZÓW		DATA: 03.2019	
BRANŻA: ARCHITEKTURA		SKALA: 1:50	
NAZWA RYSUNKU: RZUT PARTERU			
PROJEKTANT: mgr inż. arch. SYLWESTER BARTYZEL	NR UPRAWNIEN: 32/LOOKK/2016 w specjalności architektonicznej bez ograniczeń	PODPIS:	NR RYS.: A-2