

MAPA DO CELÓW PROJEKTOWYCH
skala 1:500


GNI.6640.2.2.126.2019
województwo: łódzkie
powiat: opoczyński
gmina: 100701_2 Białaczów
obręb: 0005 Parczówek

Układ współrzędnych "2000/7"
Poziom odniesienia "Kronsztadt 86"
Stan aktualności na 19.10.2019r

GEODETA
mgr inż. **Edyta Kowalczyk**
Up. Geod. Nr 19535

GEO - PLAN
USŁUGI GEODEZYJNE
Zaciszów 57, 26-332 Sławno
tel. 660 744 250
NIP 7661559665, REG. 100501288

Opoczno dnia, 16.12.2019r

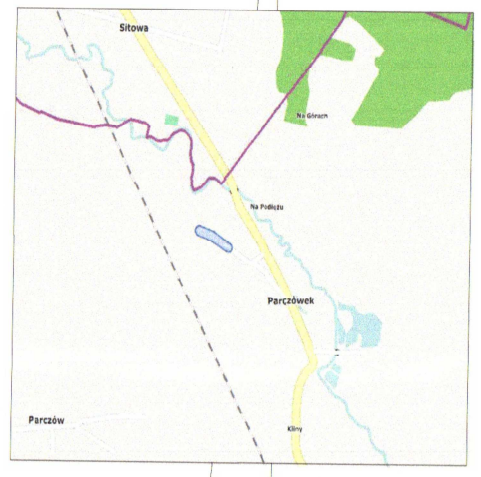


SZKIC ORIENTACYJNY

Nie wyklucza się istnienia w terenie innych nie wskazanych na niniejszej mapie urządzeń podziemnych, które nie były zgłoszone do inwentaryzacji lub o których brak jest informacji w instytucjach branżowych. Granice działek wkreślono na podstawie danych ewidencji gruntów. Mapa została wykonana bez ustalenia obciążenia służebnościami gruntowymi.

Punkty osnowy geodezyjnej podlegają ochronie.

(Prawo Geod. i Kart. - Ust. z dn. 17.05.1989r., Rozp. MSWiA w sprawie ochrony znaków geodezyjnych, grawimetrycznych i magnetycznych z dn. 15.04.1999r.)

Poświadczam, że niniejszy dokument został opracowany w wyniku prac geodezyjnych i kartograficznych, których rezultaty zawiera operat techniczny wpisany do ewidencji materiałów państwowego zasobu geodezyjnego i kartograficznego	
Organ prowadzący państwowy zasób geodezyjny i kartograficzny	STAROSTA OPCZYŃSKI
Identyfikator ewidencyjny materiału zasobu - operatu technicznego	P 1009 2019 2160
Data wpisania operatu technicznego do ewidencji materiałów zasobu	31 GRU 2019 r. Starosta
Imię, nazwisko i podpis osoby reprezentującej organ	Edyta Kowalczyk GEODETA i Gospodarki Nieruchomościami

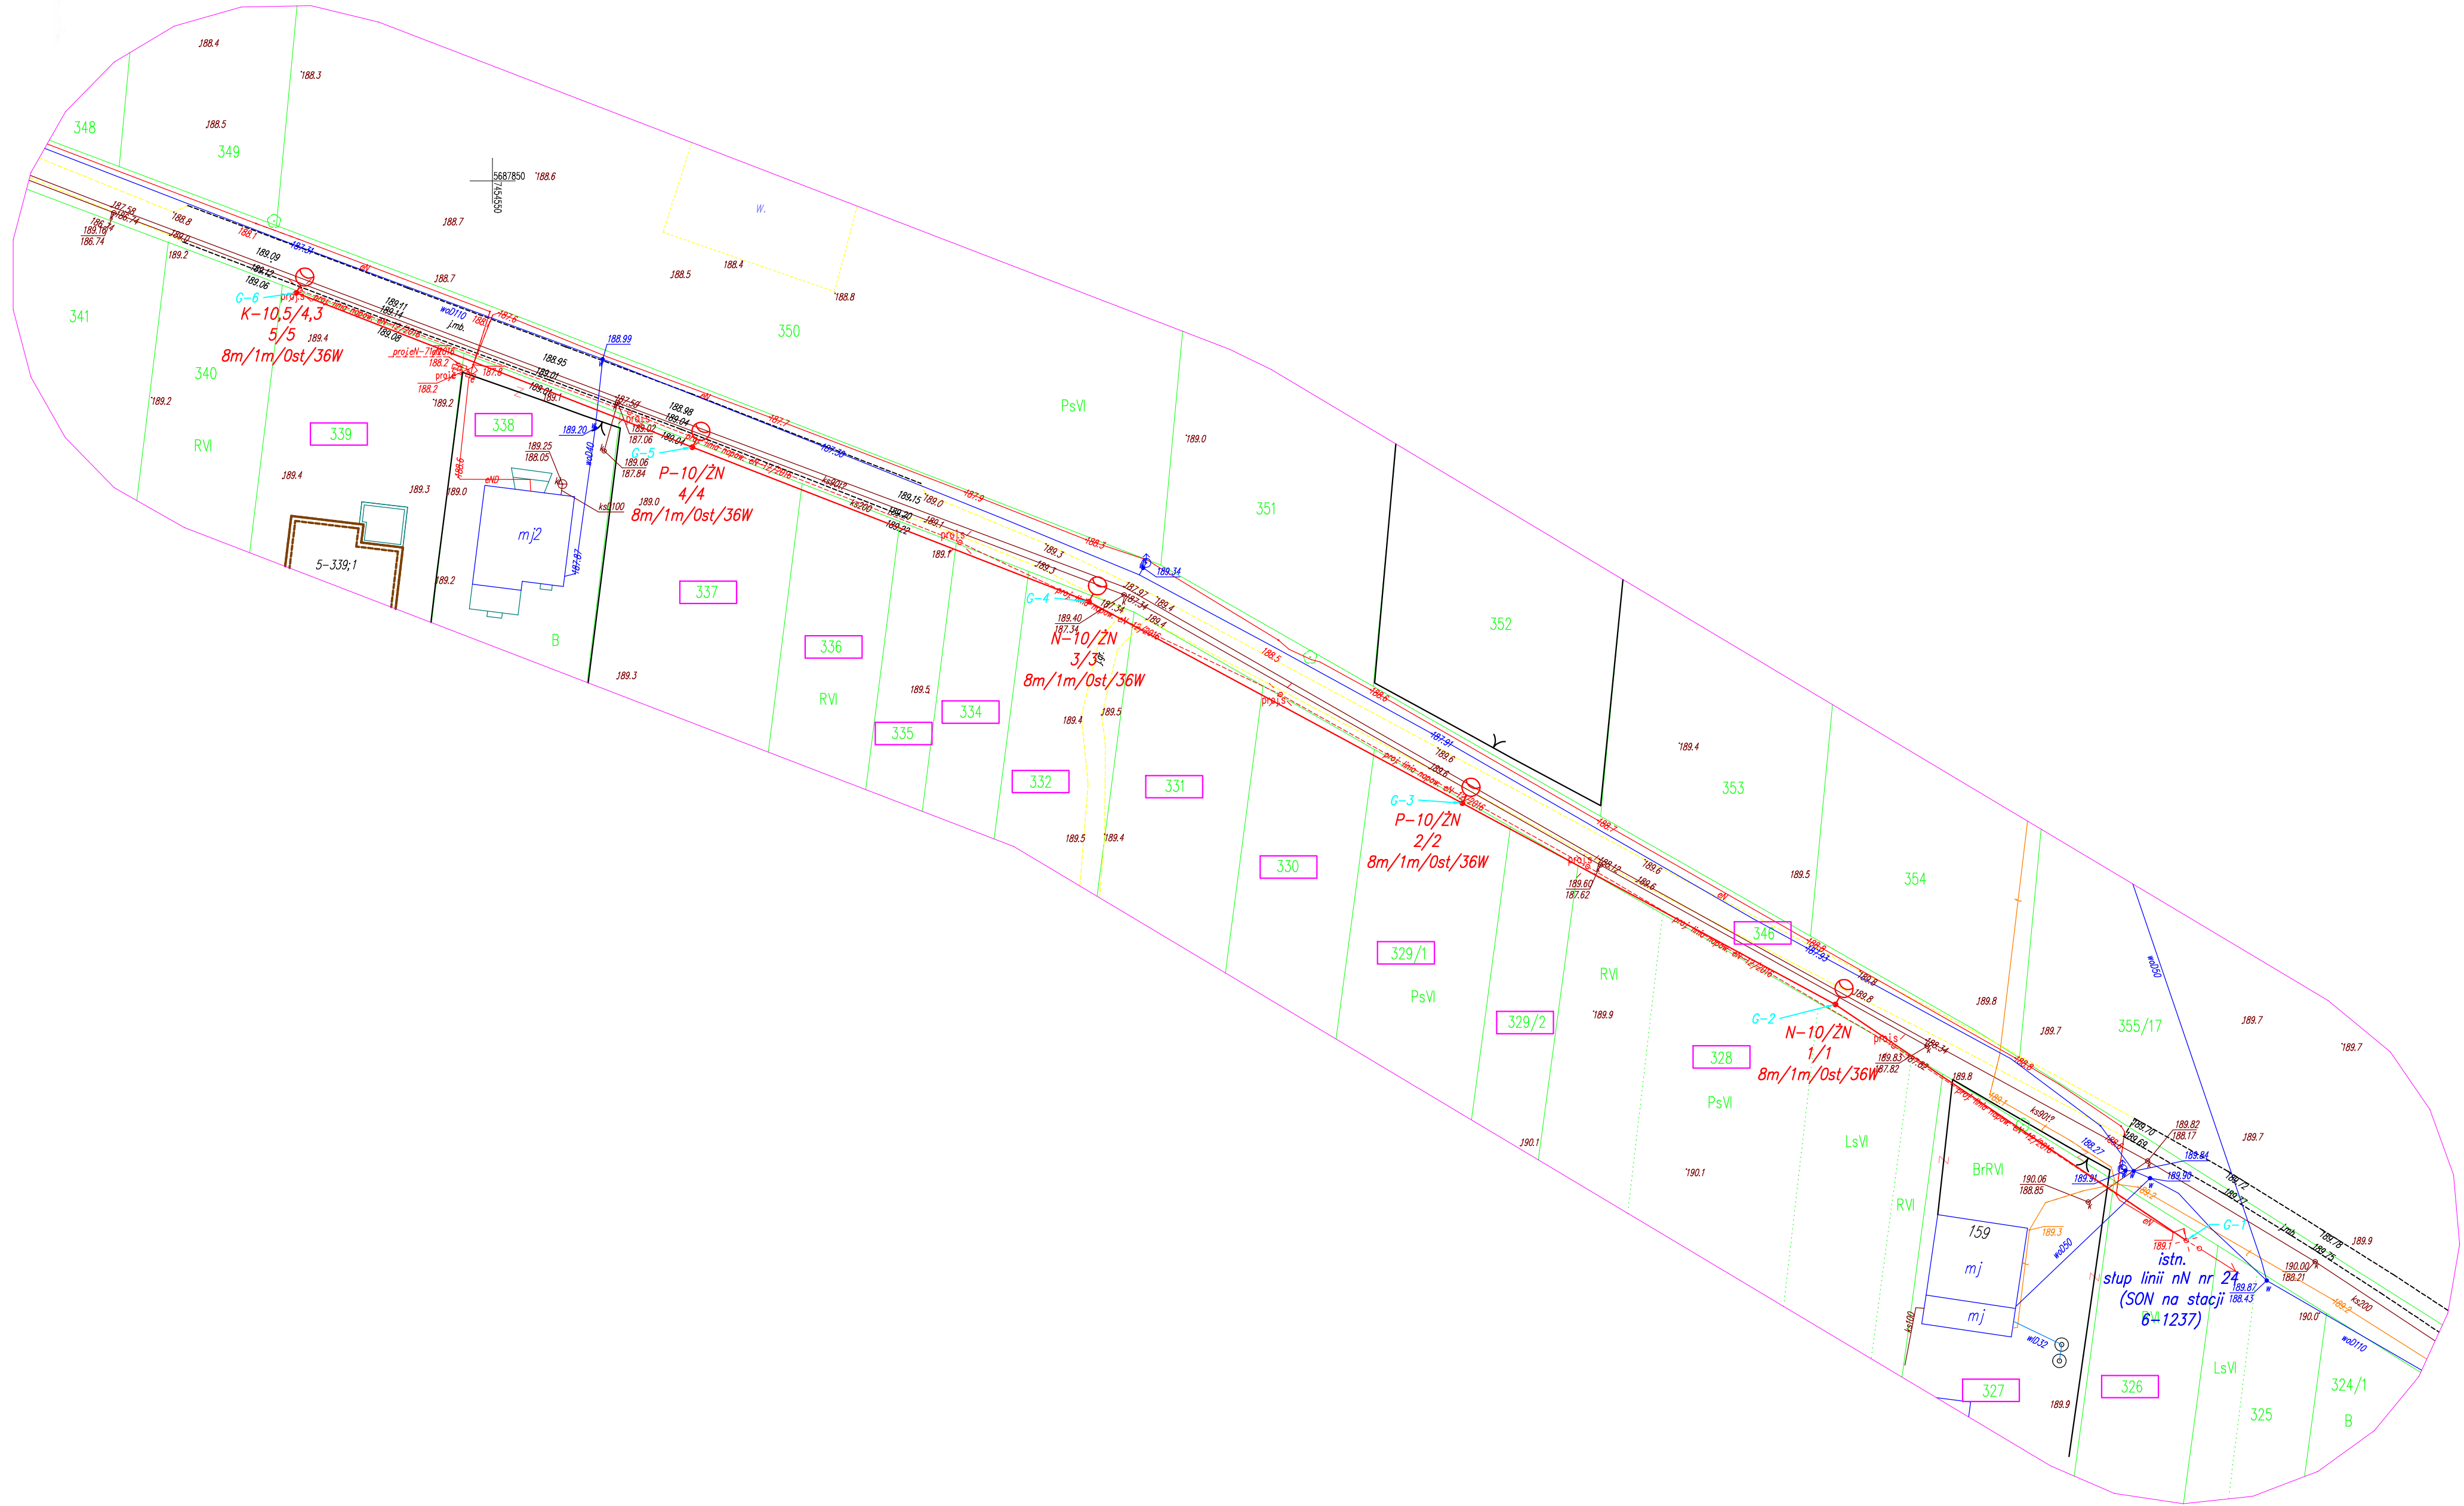

LEGENDA:

- proj. przewód oświetleniowy AsXSn 2x25mm²
- proj. słup oświetleniowy typ słupa/nr słupa/nr oprawy wys. h=8m, wysięgnik l=1m, nach.=0st., P=36W

UWAGI:

1. Na trasie projektowanej sieci oświetlenia ulicznego wykonać niezbędną podcinikę drzew i krzewów

Inwestor: Gmina Białaczów, ul. Piotrkowska 12, 26-307 Białaczów		
Nazwa i adres obiektu: Sieć elektroenergetyczna oświetlenia ulicznego Parczówek odcinek boisko-las, gm. Białaczów, pow. opoczyński, woj. łódzkie		
Stadium: Projekt budowlany		
Projektował: Paweł Kowalczyk	Nr uprawnień: LOD/1927/POOE/12	Podpis:
Sprawdził: Tadeusz Pluta	Nr uprawnień: GT-I-10220/22/76	Podpis:
Nazwa rysunku: Projekt zagospodarowania terenu		Data: 05.2020
		Skala: 1:500
Nr rysunku: E-01		Nr strony: