

MAPA DO CELÓW PROJEKTOWYCH
skala 1:500

GN1.6640.2.2125.2019
województwo: łódzkie
powiat: opoczyński
gmina: 100701 2 Białaczów
obręb: 0005 Parczówek

Układ współrzędnych "2000/7"
Poziom odniesienia "Kronsztadt 86"
Stan aktualności na 19.10.2019r

GEODETA
mgr inż. Małgorzata Kowalczyk
Ur. 02.01.1953

GEO - PLAN
USŁUGI GEODEZYJNE
Zachorzów 57, 26-332 Sławno
tel. 660 744 250
NIP 7681559685, REG. 100501288


Opcyjnie dnia, 16.12.2019r

Nie wyklucza się istnienia w terenie innych nie wskazanych na niniejszej mapie urządzeń podziemnych, które nie były zgłoszone do inwentaryzacji lub o których brak jest informacji w instytucjach branżowych. Granice działek określono na podstawie danych ewidencji gruntów.

Mapa została wykonana bez ustalenia obciążenia służebnościami gruntowymi.

Punkty osnowy geodezyjnej podlegają ochronie.
(Prawo Geod. i Kart. – Ust. z dn. 17.05.1989r., Rozp. MSWiA w sprawie ochrony znaków geodezyjnych, grawimetrycznych i magnetycznych z dn. 15.04.1999r.)

Poświadczam, że niniejszy dokument został opracowany w wyniku prac geodezyjnych i kartograficznych, których rezultaty zawiera ten techniczny wpisany do ewidencji materiałów państwowego zasobu geodezyjnego i kartograficznego	
Organ prowadzący państwowy zasób geodezyjny i kartograficzny	STAROSTA OPCZYŃSKI
Identyfikator ewidencyjny materiału zasobu - operatu technicznego	P.1007.1020.18
Data wpisania operatu technicznego do ewidencji materiałów zasobu	03. STY. 2020
Imię, nazwisko i podpis osoby reprezentującej organ	<i>Edyta Kowalczyk</i> Wódzka Edyta Kowalczyk Wódzka Edyta Kowalczyk Wódzka Edyta Kowalczyk

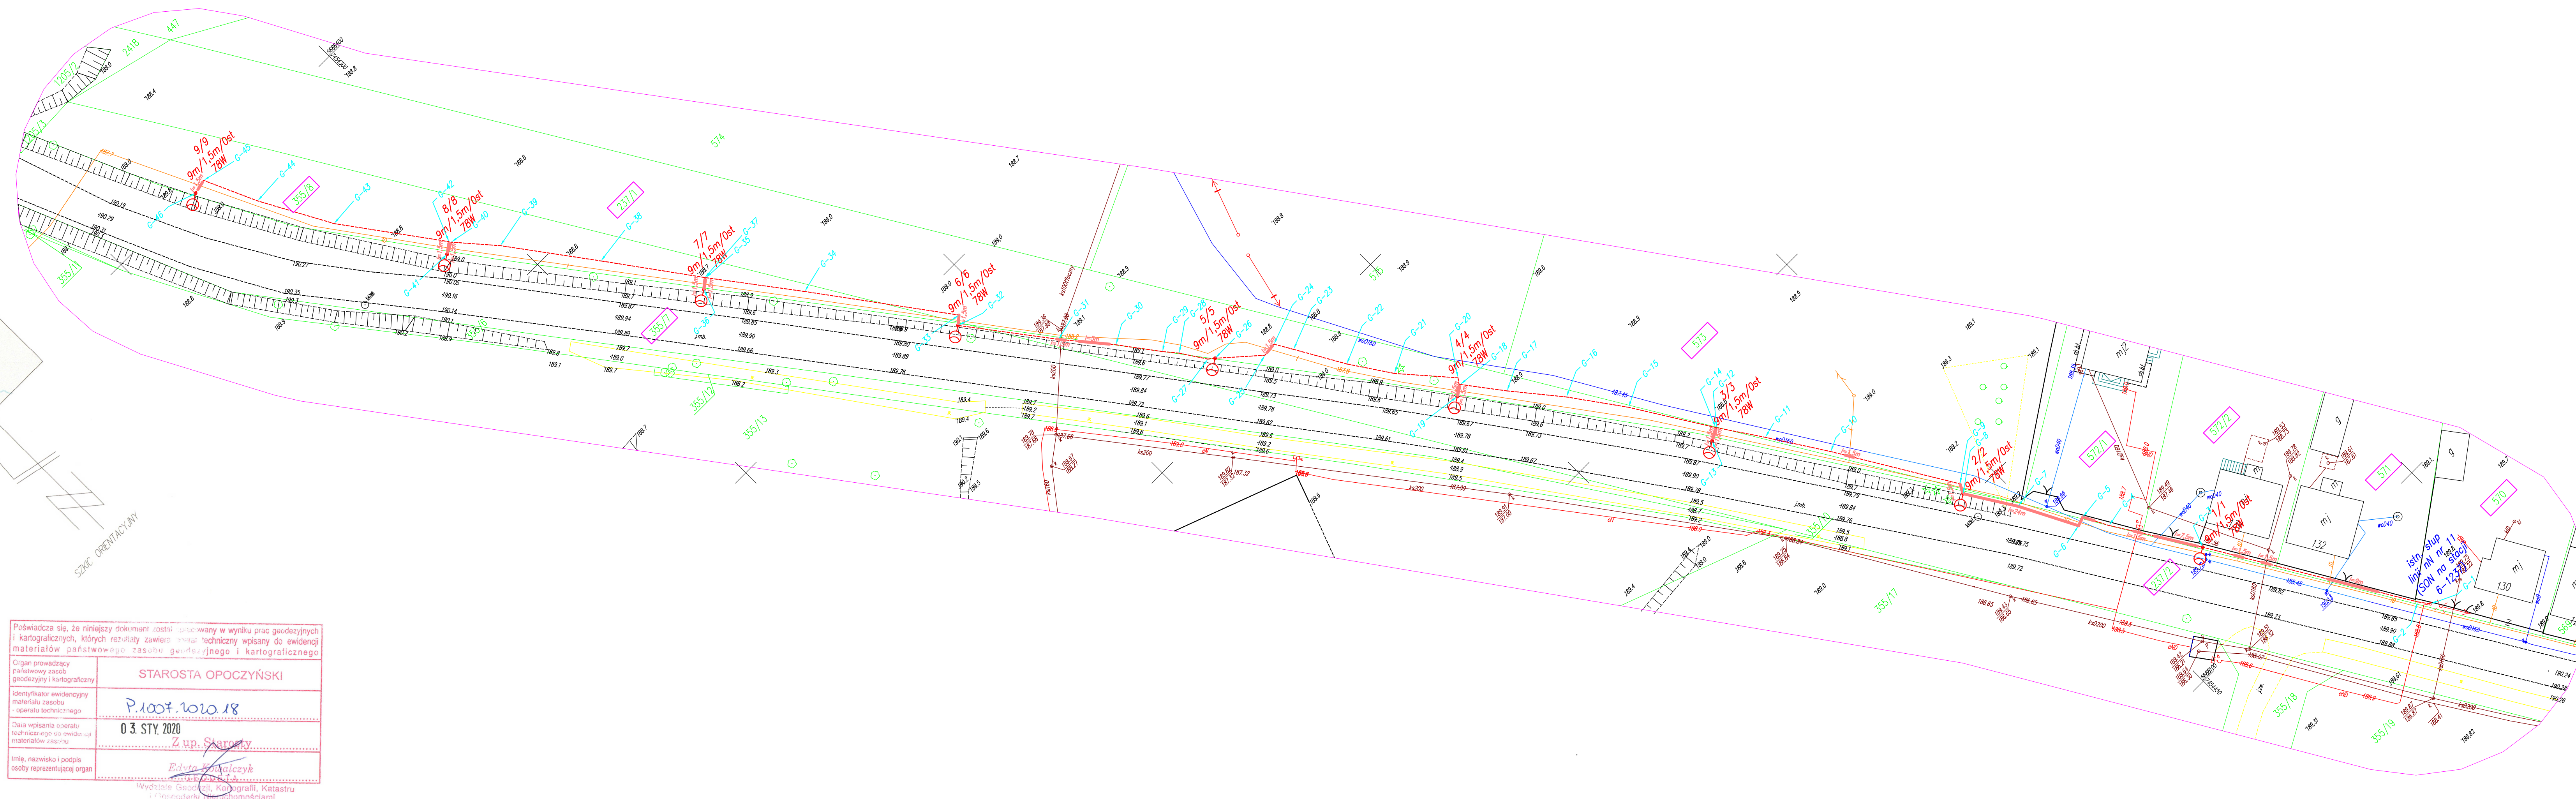

LEGENDA:

- proj. kabel oświetleniowy YAKY 4x35 mm²
- proj. słup oświetleniowy nr słupa/nr oprawy
wys. h=9m, wysięgnik l=1,5m, nach.=Ost., P=78W
- proj. rura ostonowa typu DVK 110

UWAGI:

1. Na trasie projektowanej sieci oświetlenia ulicznego wykonać niezbędną podcinke drzew i krzewów

Investor:
Gmina Białaczów, ul. Piotrkowska 12, 26-307 Białaczów

Nazwa i adres obiektu:
Sieć elektroenergetyczna oświetlenia ulicznego
Parczówek, gm. Białaczów, pow. opoczyński, woj. łódzkie

Stadium:
Projekt budowlany

Projektował:
Paweł Kowalczyk

Nr uprawnień:
LOD/1927/POOE/12

Podpis:

Sprawdził:
Tadeusz Pluta

Nr uprawnień:
GT-I-10220/22/76

Podpis:

Nazwa rysunku:
Projekt zagospodarowania terenu

Data:
05.2020

Skala:
1:500

Nr rysunku:
E-01

Nr strony:
.....