


PRZYKŁADOWE WYDZIELENIE KLATKI SCHODOWEJ

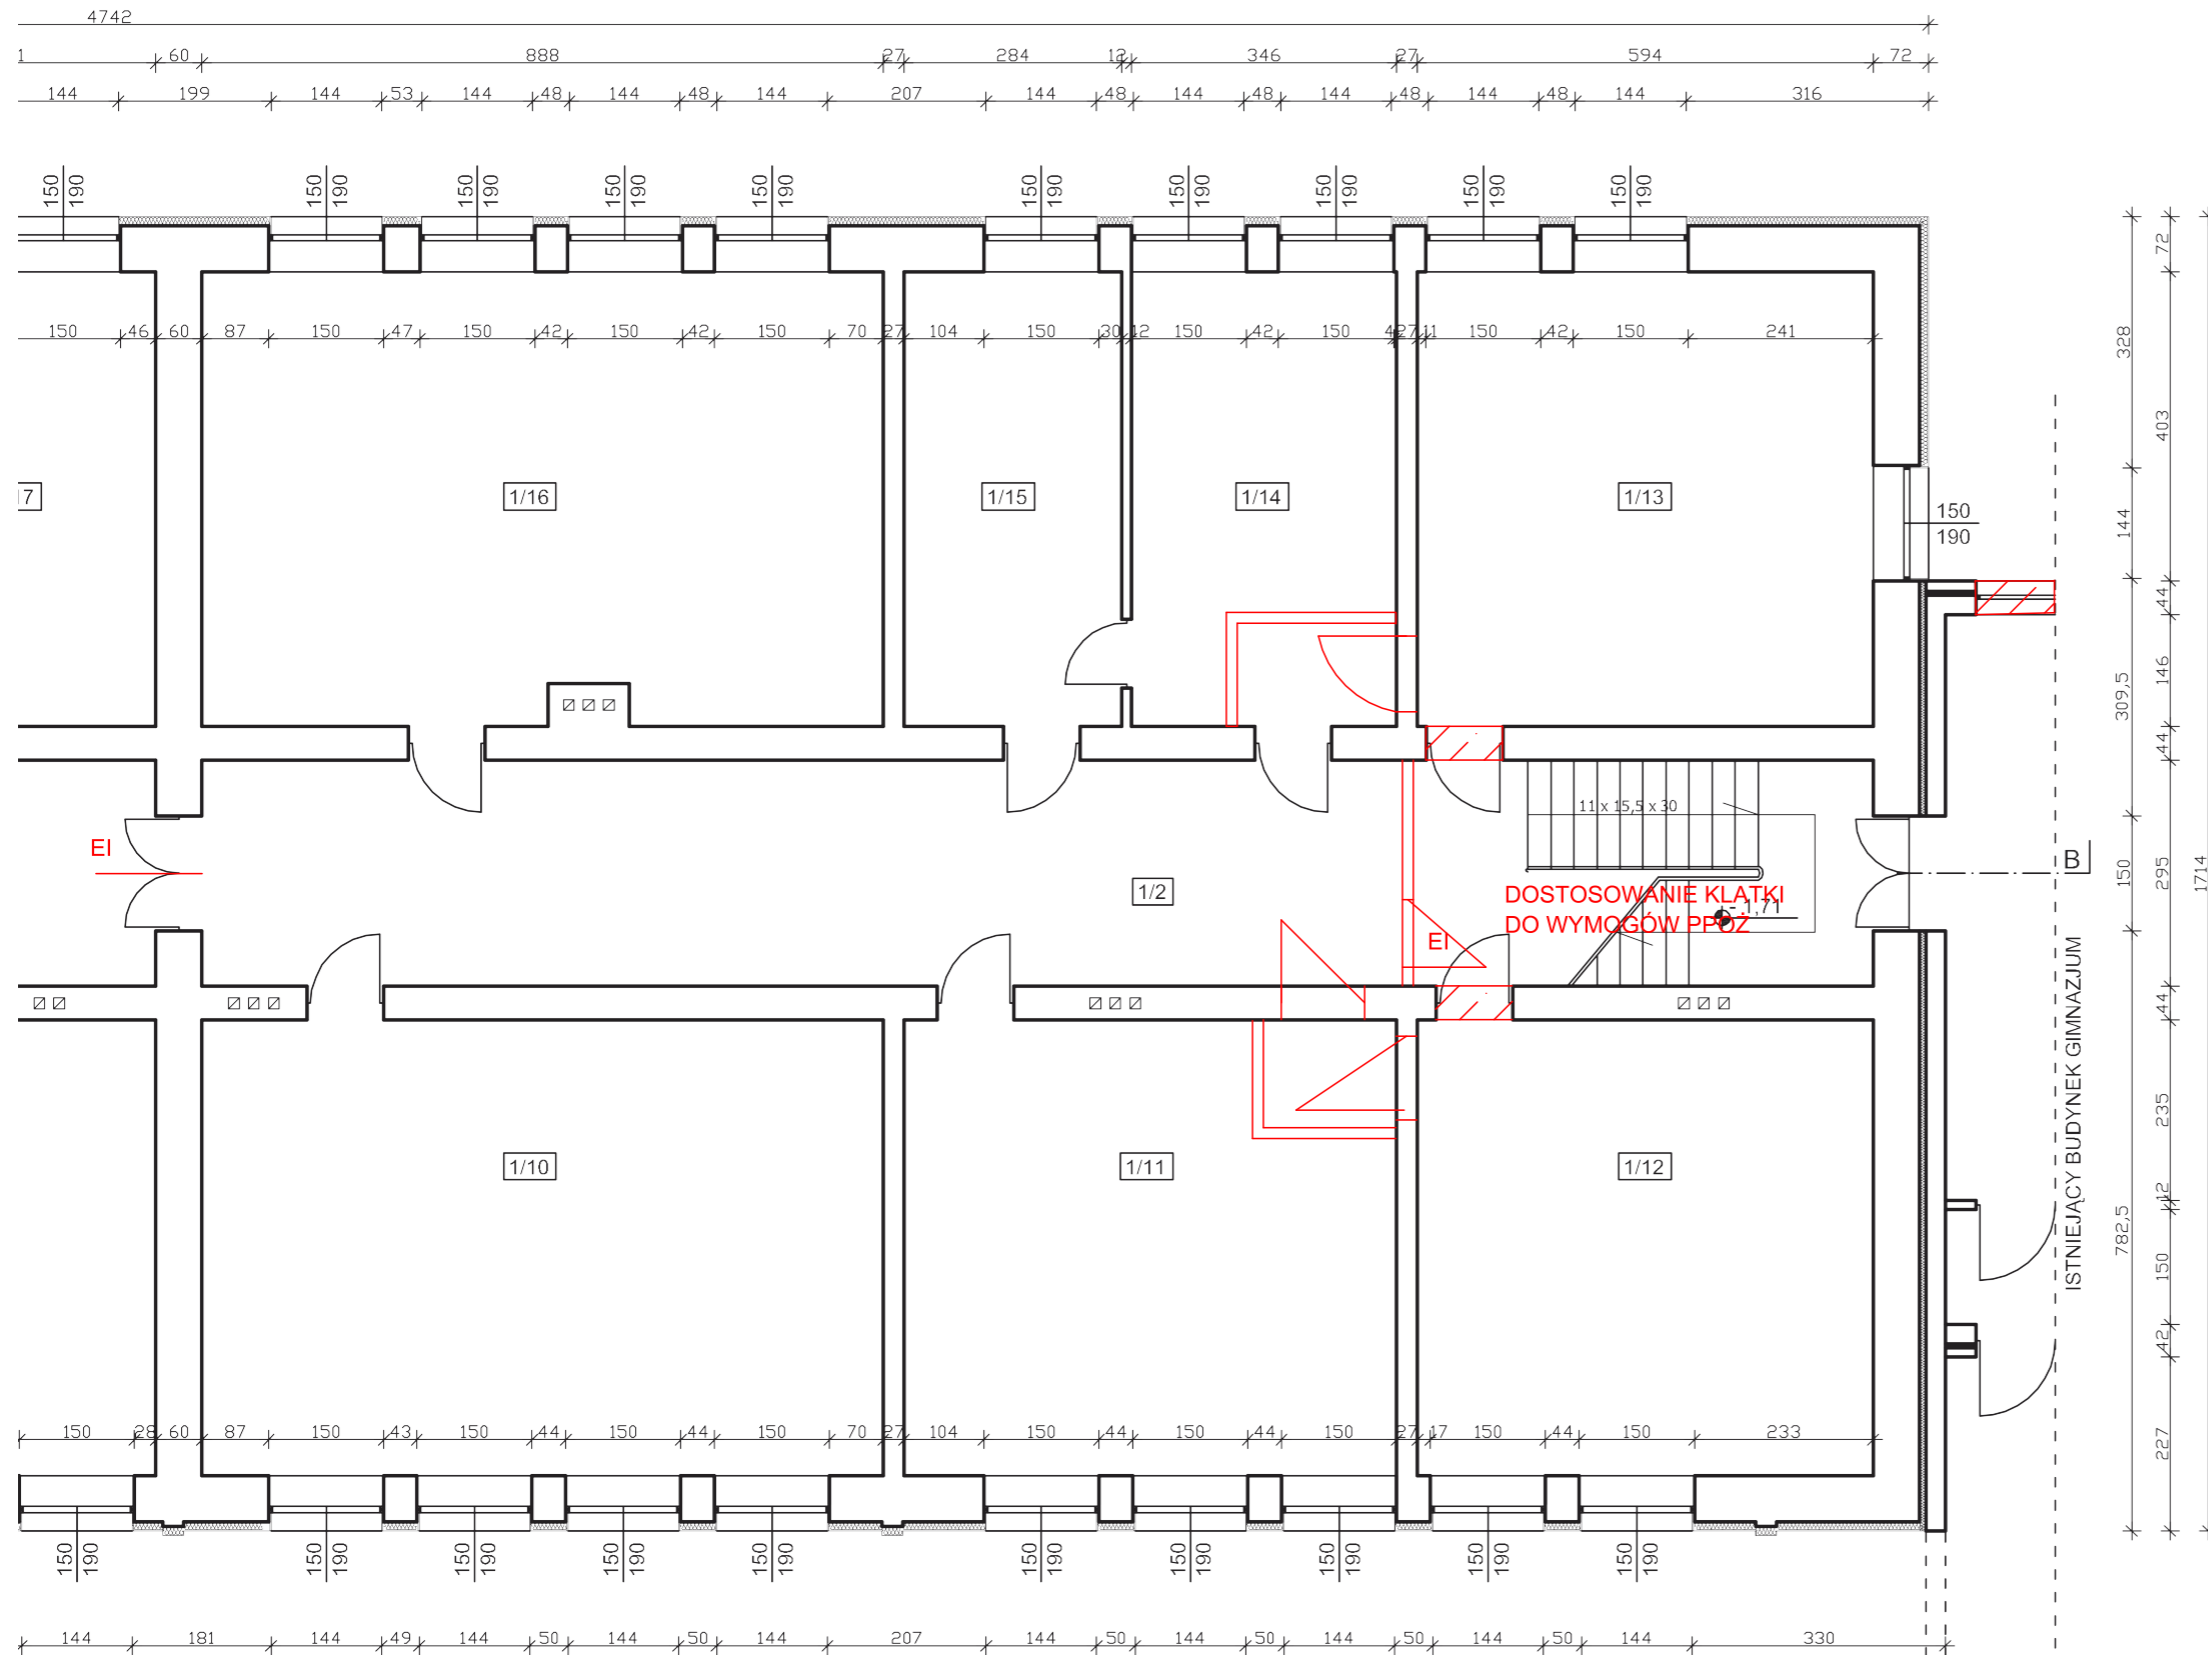

WYKAZ POMIESZCZEŃ

L.P.	RODZAJ POMIESZCZENIA	m ²	RODZAJ POSADZKI
1/1	KOMUNIKACJA	110,00	TERAKOTA
1/2	KORYTARZ	50,90	TERAKOTA
1/3	MAGAZYN	23,50	TERAKOTA
1/4	POM. BIUROWE	17,40	TERAKOTA
1/5	POM. BIUROWE	21,60	TERAKOTA
1/6	GARDEROBA	4,80	TERAKOTA
1/7	SALA	25,60	TERAKOTA
1/8	SALA	53,60	TERAKOTA
1/9	SALA	51,70	TERAKOTA
1/10	SALA	52,70	TERAKOTA
1/11	SALA	38,10	TERAKOTA
1/12	SALA	35,30	TERAKOTA
1/13	SALA	35,20	TERAKOTA
1/14	POKÓJ DYREKTORA	20,50	TERAKOTA
1/15	MAGAZYN	16,80	TERAKOTA
1/16	SALA	52,00	TERAKOTA
1/17	POKÓJ NAUCZYCIELSKI	22,60	TERAKOTA
1/18	SALA	53,00	TERAKOTA
1/19	SALA	52,90	TERAKOTA
1/20	ŁAZIENKA	22,10	TERAKOTA
1/21	ŁAZIENKA	3,40	TERAKOTA
1/22	MAGAZYN	6,20	TERAKOTA
RAZEM		717,20	

LEGENDA
 ŚCIANA ISTNIEJĄCA