
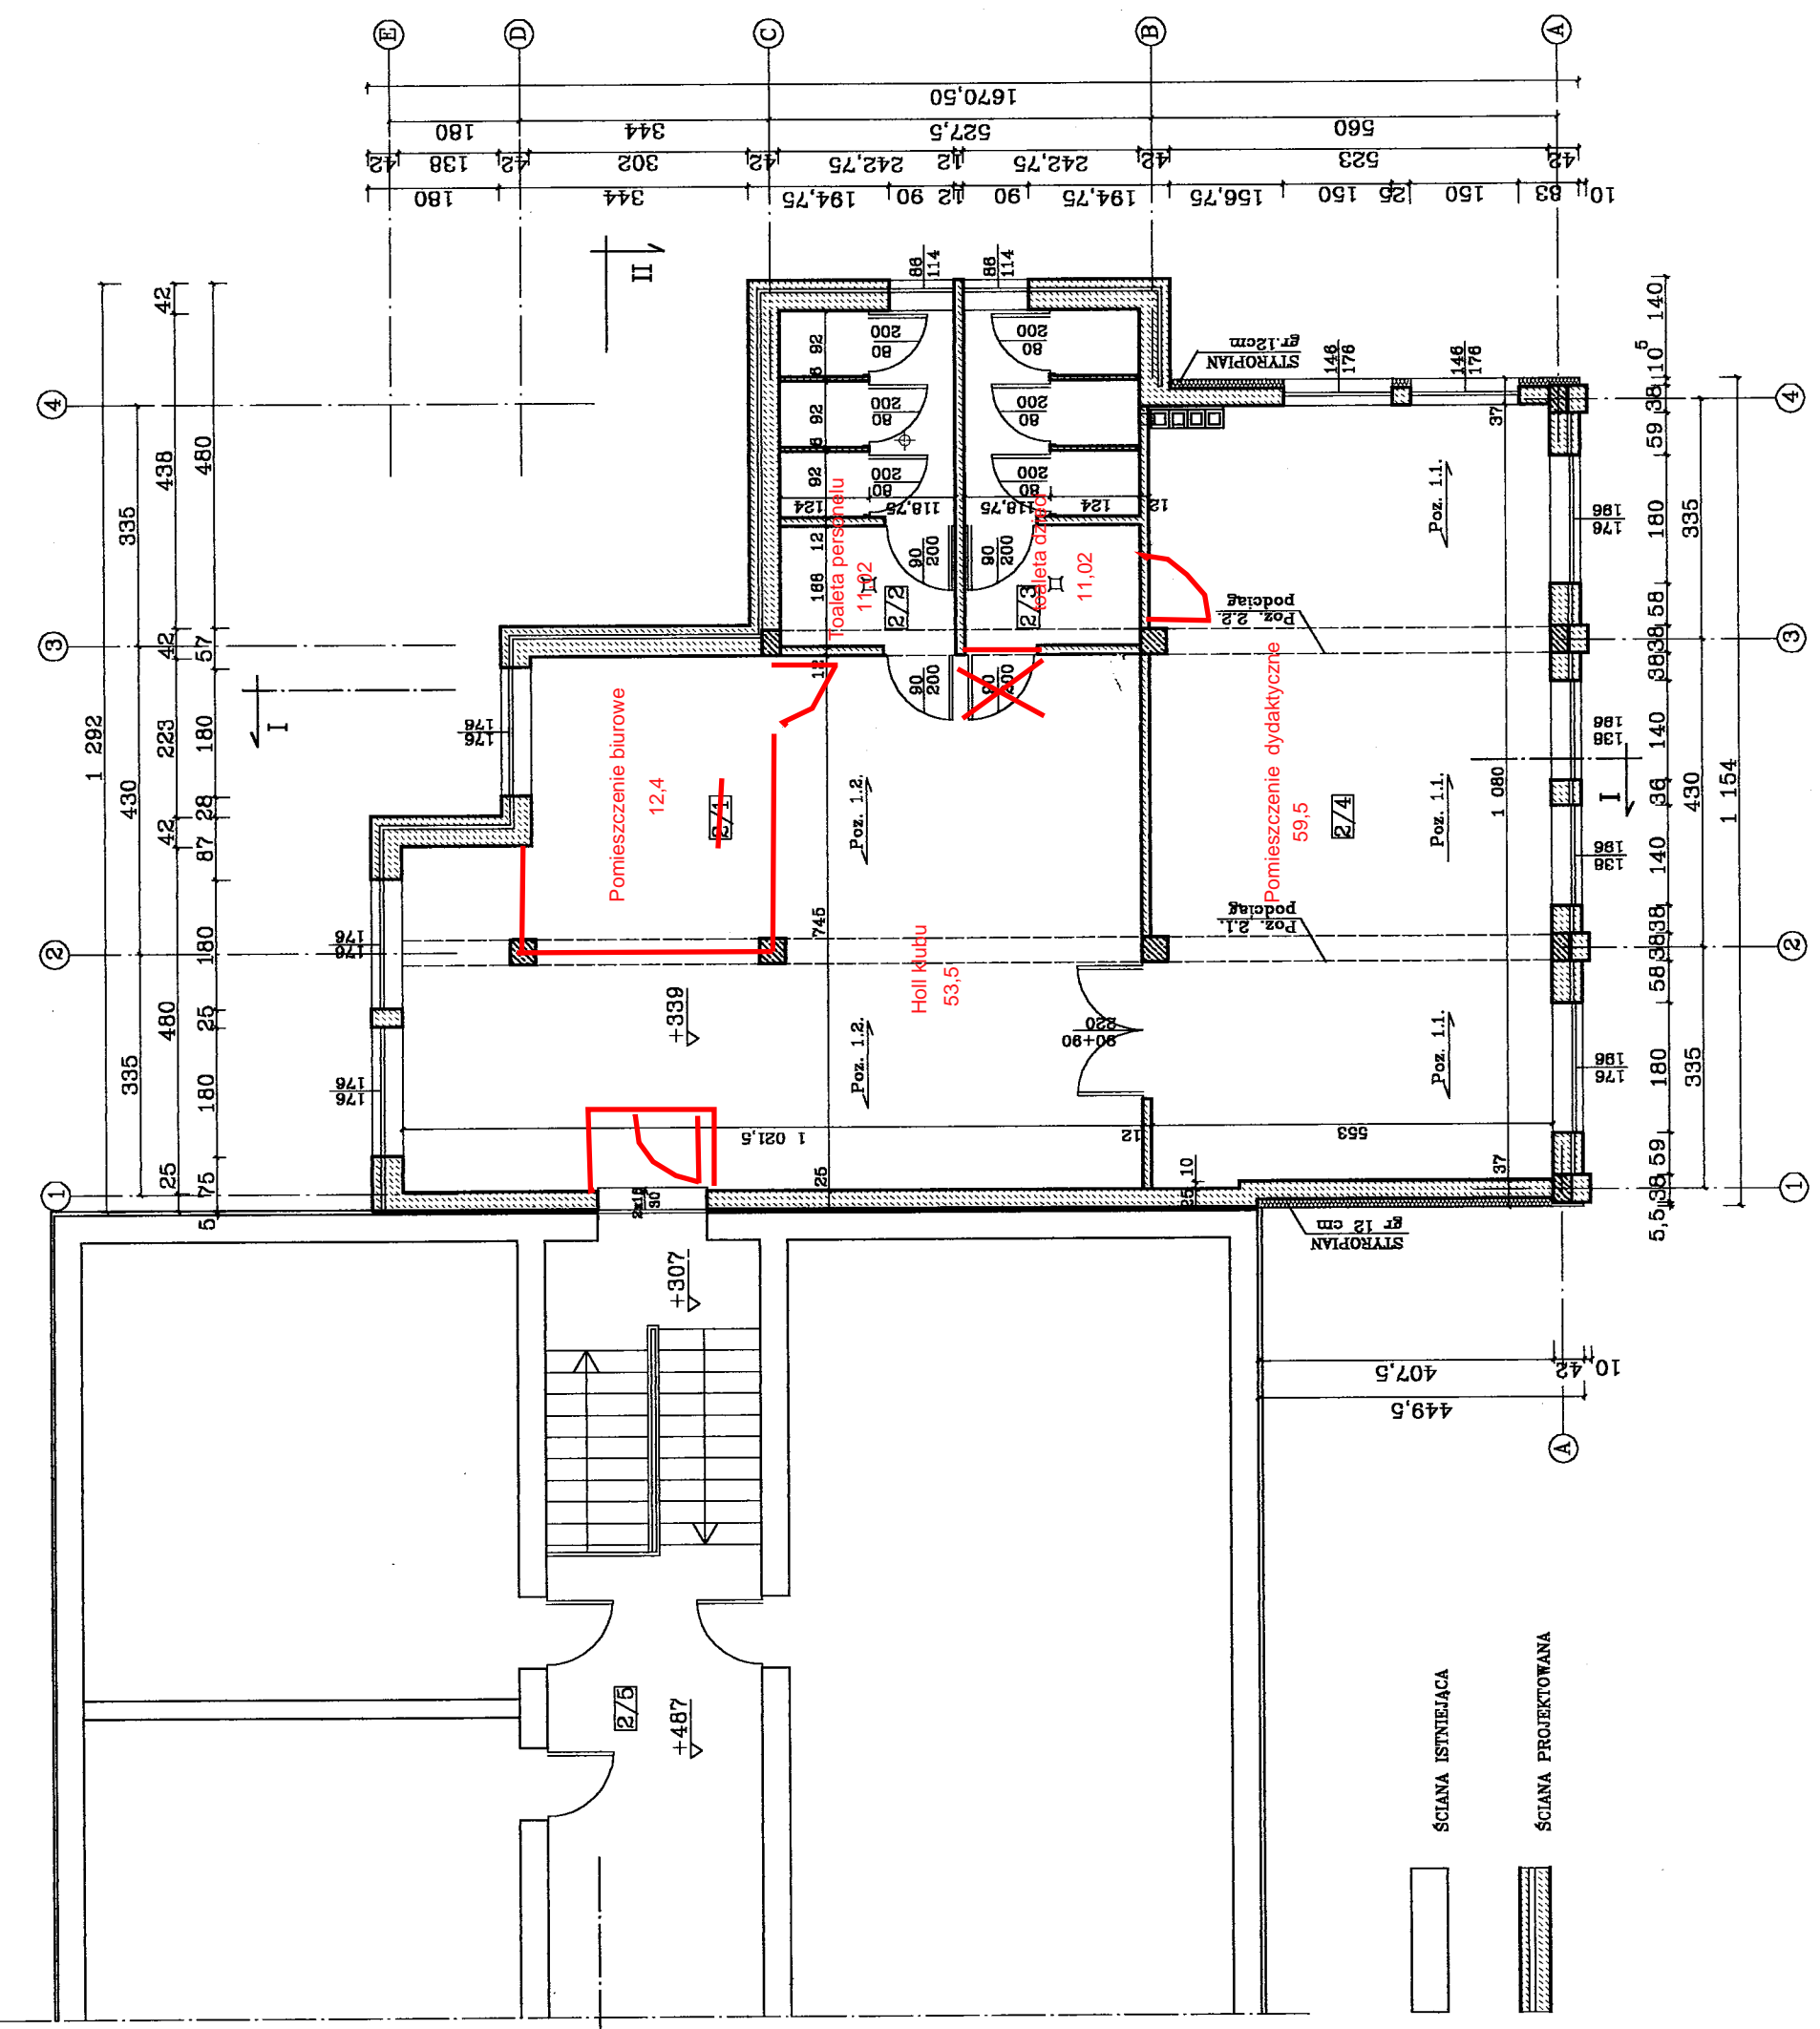
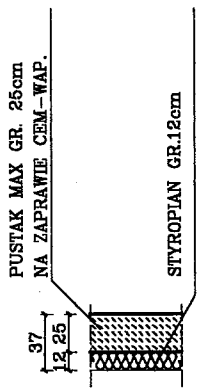


WYKAZ POMIESZCZEŃ

OZN.	FUNKCJA	POW.	POSADZKA
2/1	HOLL SZKOLNY	71,33	TERAKOTA
2/2	WC CHŁOPCÓW	11,02	TERAKOTA
2/3	WC DZIEWCZĄT	11,02	TERAKOTA
2/4	ŚWIETLICA	59,56	PANELE PODŁ.
		152,25	

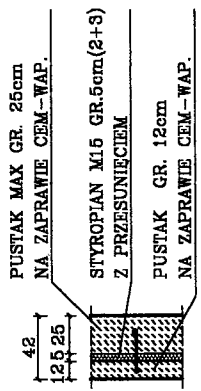

Dr inż. arch. JOSEPH AL-KHOURI
UPRAWNIENIA BUDOWLANE
Do projektowania, nadzoru i organizacji
W specjalności ARCHITEKTURA
Nr. aut. 12229/WA

OBJEKT	ROZBUDOWA GIMNAZJUM W BIAŁACZOWIE
ADRES	26-307 Białaczów ul. Szkoła dz.nr 416
PRZEDMIOT RYSUNKU	RZUT I PIĘTRA
Projektant	Imię i nazwisko dr inż. arch. Joseph Al-Khoury
	nr. uprawnień 165/00/WA
	podpis
	Data 05-02
	Skala 1/100
	nr. rys. A04
	nr. str. 23