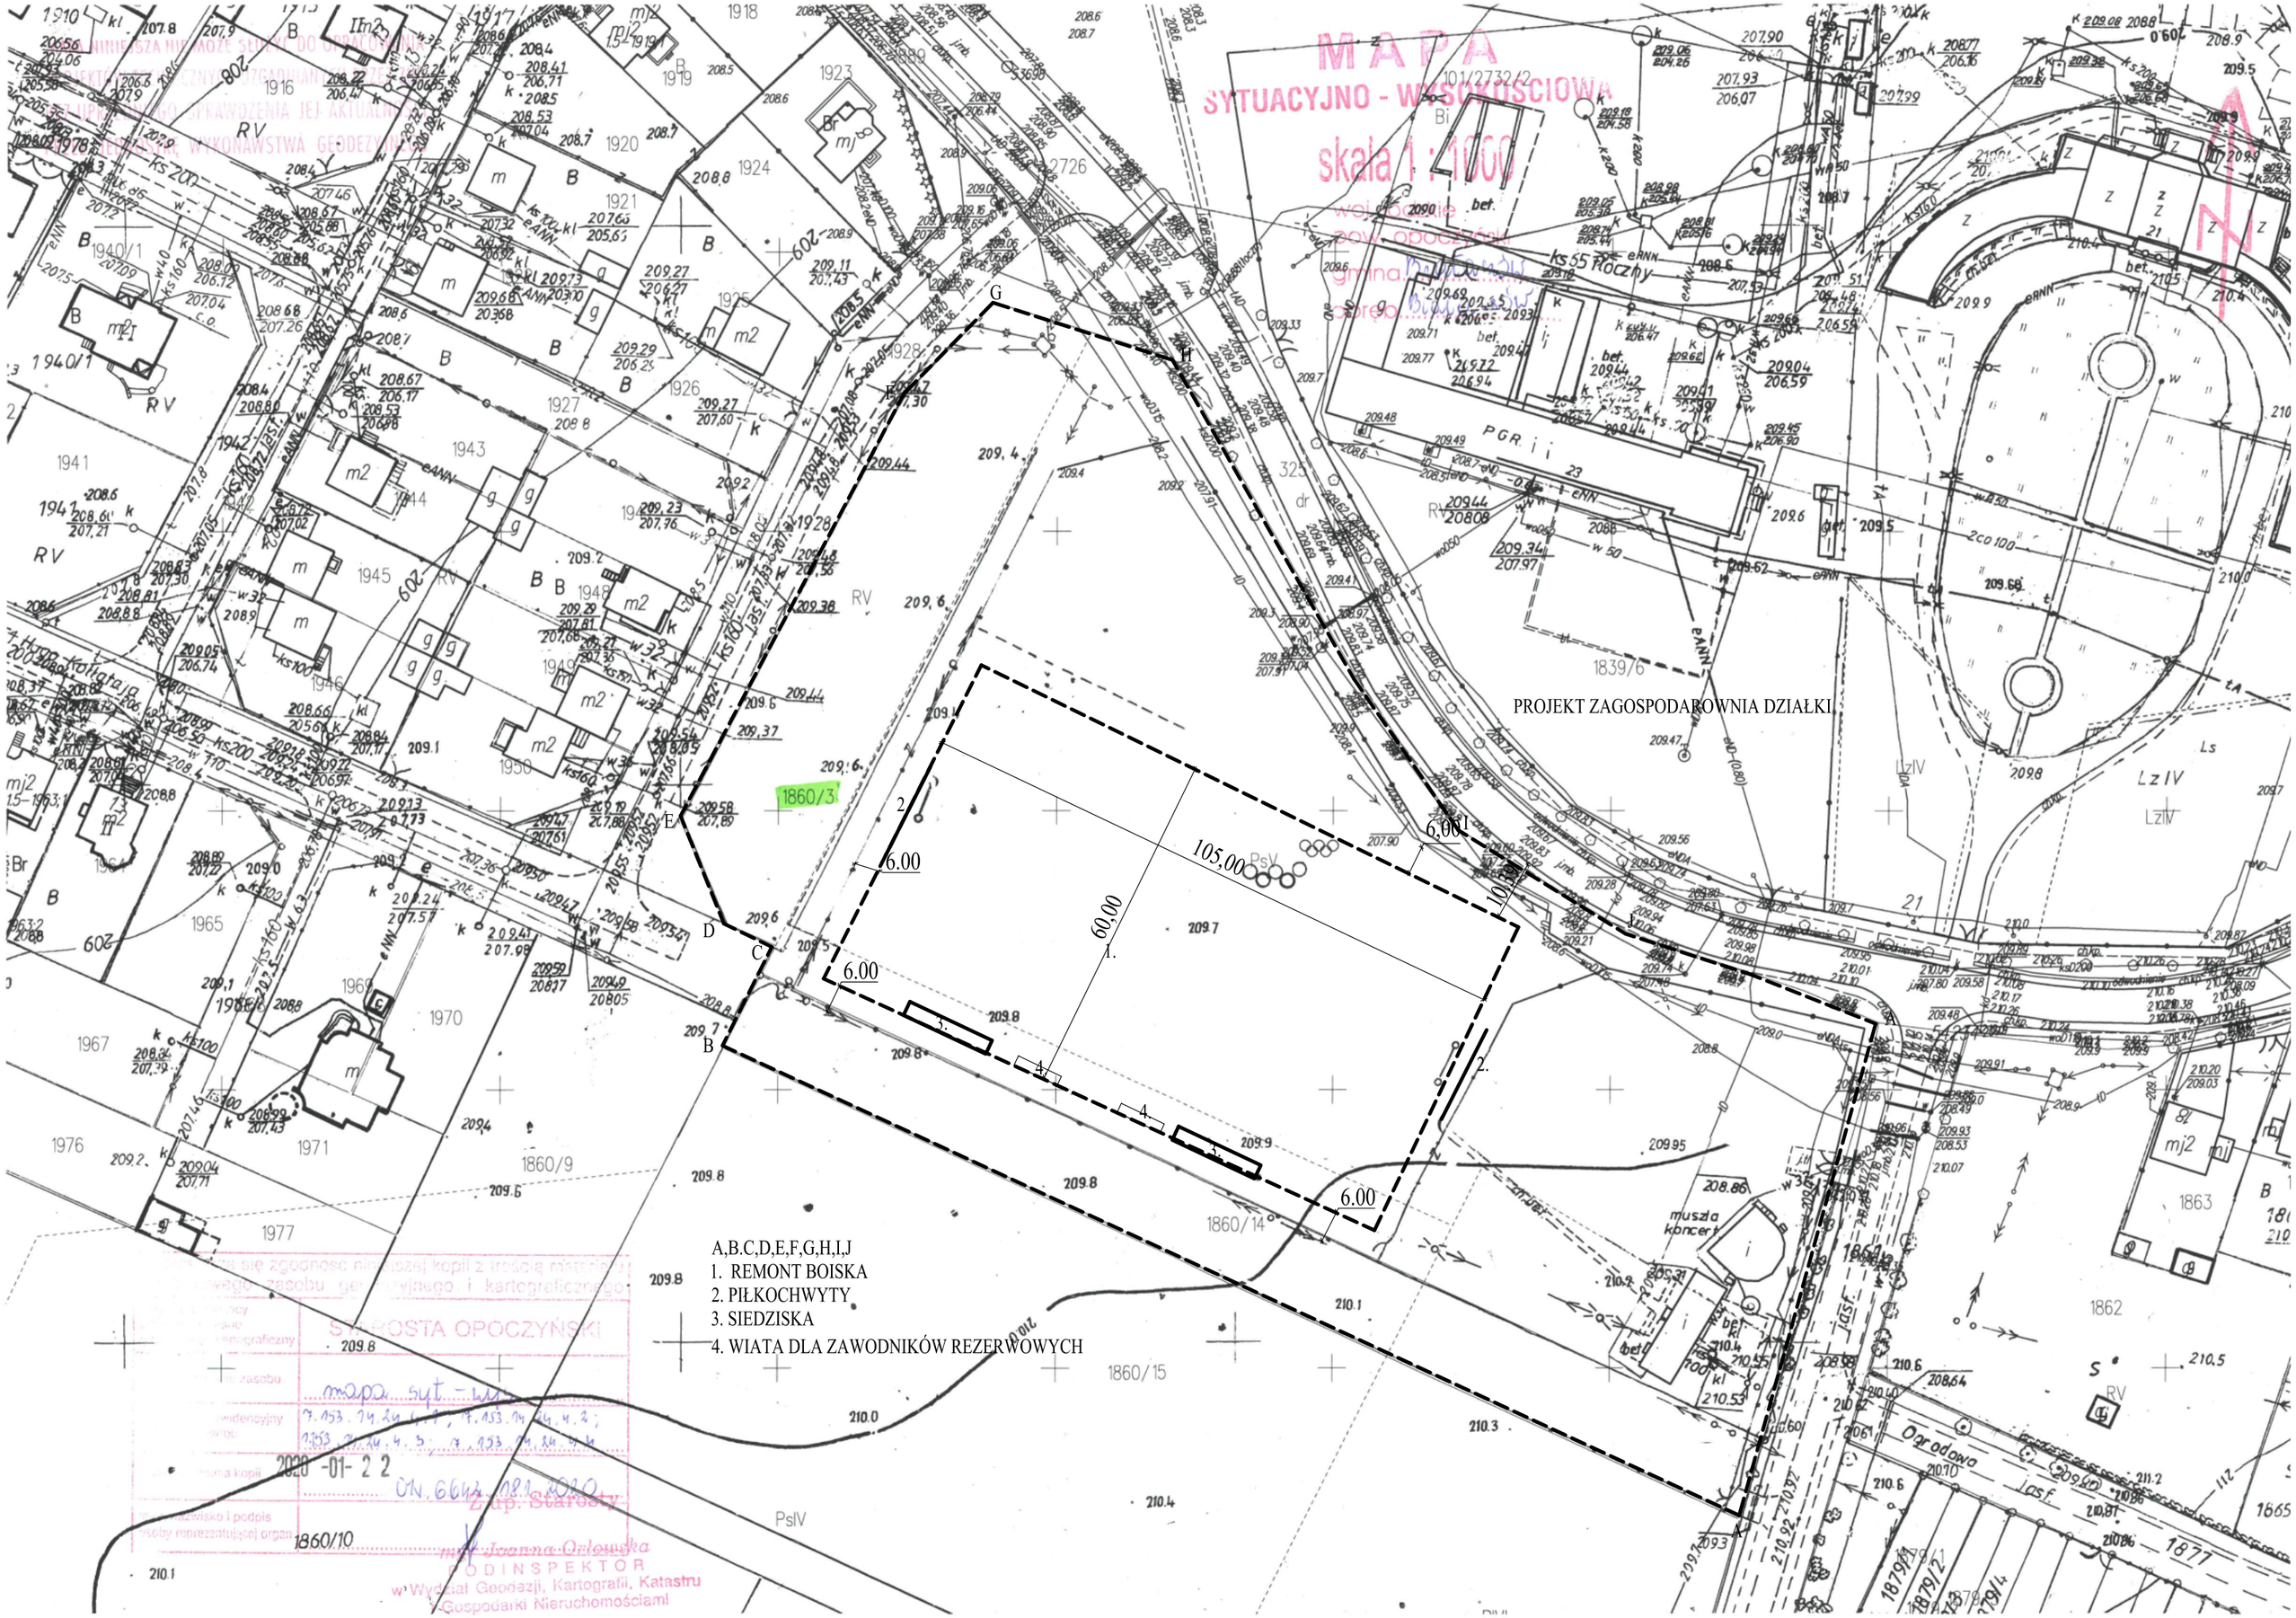
MAPA
SYTUACYJNO - WYSOKOŚCIOWA
skala 1 : 1000
PROJEKT ZAGOSPODAROWNIA DZIAŁKI
A,B.C,D,E,F,G,H,I,J
1. REMONT BOISKA
2. PIŁKOCHWYTY
3. SIEDZISKA
4. WIATA DLA ZAWODNIKÓW REZERWOWYCH
105,00
60,00
6.00
6.00
6.00
6.00
1860/3
1860/9
1860/14
1860/15
1860/10
1839/6
1862
1863
1877
muszla koncert
Ogrodowa
PsIV
PsV
LzIV
Ls
PGR
RV
Z up. Starosty
mgr Joanna Orłowska
PODINSPEKTOR
w Wydział Geodezji, Kartografii, Katastru i Gospodarki Nieruchomościami
STAROSTA OPOCZYŃSKI
2020 -01- 2 2