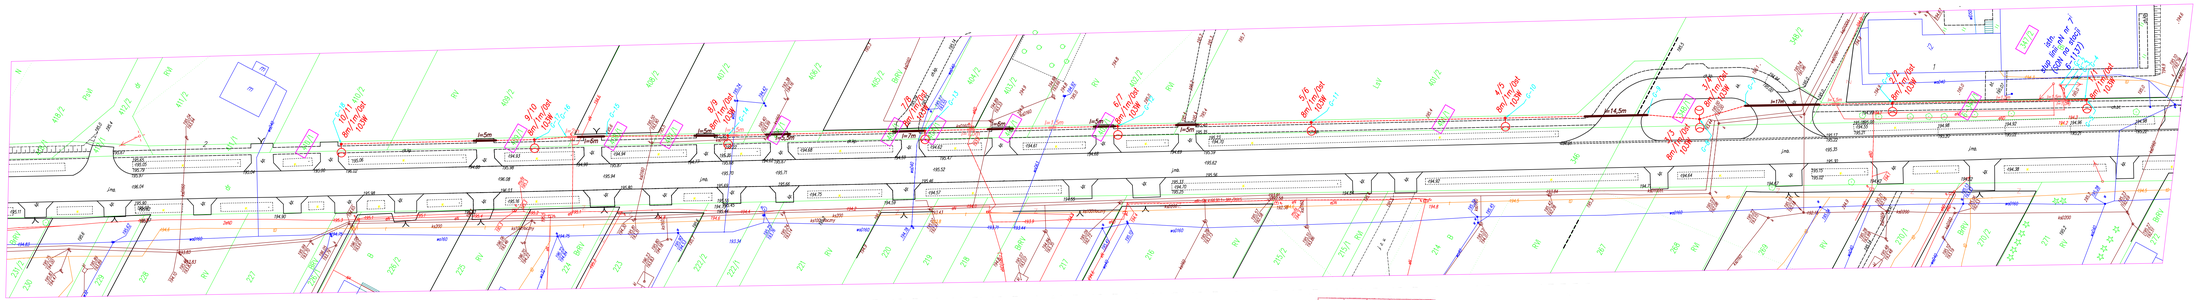

MAPA DO CELÓW PROJEKTOWYCH

skala 1:500

GN.6640.2.2.1.2019
województwo: łódzkie
powiat: opoczyński
gmina: 103701 2 Białaczów
obręb: 0005 Parczówek

Układ współrzędnych "2000.17"
Przyjęty układ wysokościowy "Kronsztadt 86"
Stan aktualności na: 6.12.2019r.

GEODETA
mgr inż. Mariusz Kaźmierczak
upr. nr 1006/89

Opracował dnia: 6.12.2019r.

GEO - PLAN
USŁUGI GEODEZYJNE
Zamarstynów 51, 26-600 Radom
tel. 660 744 150
NIP 7661559665, REGON 100600288

SZKIC ORIENTACYJNY

Potwierdza się, że projekt został opracowany w wyniku jego uzgodnienia z wymaganymi przepisami oraz posiada wymagane prawem uzgodnienia i opinie.

Stanowisko organu administracji publicznej lub osoba przyjmująca projekt budowlany	STAROSTA OPOCZYŃSKI Z upoważnienia Starosty Marzena Kozłowska Inspektor 0 2 STY 2020
Data i miejsce wydania, nazwisko, imię i stanowisko osoby upoważnionej do wydania	Z up. Starosty Marzena Kozłowska Inspektor mgr inż. Marzena Kozłowska (imię i nazwisko, stanowisko osoby upoważnionej)

Na wykopach na obszarze o historii terenu nie wskazującej mogą wystąpić podziemnych, które nie były objęte do inwentaryzacji lub o których brak jest informacji w miejscach dotychczas. Grunt z dołów wykopów na publiczne tereny, należy zwyłić.
Wykonawca robót ziemnych powinien zgłosić wystąpienie przedmiotu archeologicznego.

Projekt należy zaopatrzyć w pieczęć:
(Projekt należy zaopatrzyć w pieczęć, Nr GK.6, Nr GK.8 w sprawie ochrony miejsc podziemnych, grzebalnych i magazynowych o dz. 6.04.1986.)

LEGENDA:

- proj. kabel oświetleniowy YAKXs 4x35 mm²
- 6 — 10,1V / P=103W — proj. słup oświetleniowy nr słupa/nr oprawy; wys. h=8m, wysięgnik l=1m, nach.=Ost., P=103W
- proj. rura osłonowa typu DVK 110
- proj. rura osłonowa typu SRS 110 (przecisk)

Inwestor: Gmina Białaczów, ul. Piotrkowska 12, 26-307 Białaczów			
Nazwa i adres obiektu: Sieć elektroenergetyczna oświetlenia ulicznego Parczówek, gm. Białaczów, pow. opoczyński, woj. łódzkie			
Stadium: Projekt budowlany			
Projektował: Paweł Kowalczyk	Nr uprawnień: LOD/1927/POOE/12	Podpis:	
Sprawdził: Tadeusz Pluta	Nr uprawnień: GT-I-10220/22/76	Podpis:	
Nazwa rysunku: Projekt zagospodarowania terenu		Data: 05.2020	Skala: 1:500
		Nr rysunku: E-01	Nr strony: .....